




- Legende:**
- Planstraße "A"
 - Gesamtteilungsbereichsgrenze B-Plan
 - Grundstücksgrenze neu (Vorschlag)
 - Bestand (Vermessung) mit Höhe
 - Kataster Bestand
 - Geplante Gradientenhöhe (Achshöhe) im Endausbauzustand

Bebauungsplan
"Schulwiesengraben 2022"
Entwurf erneute Offenlage

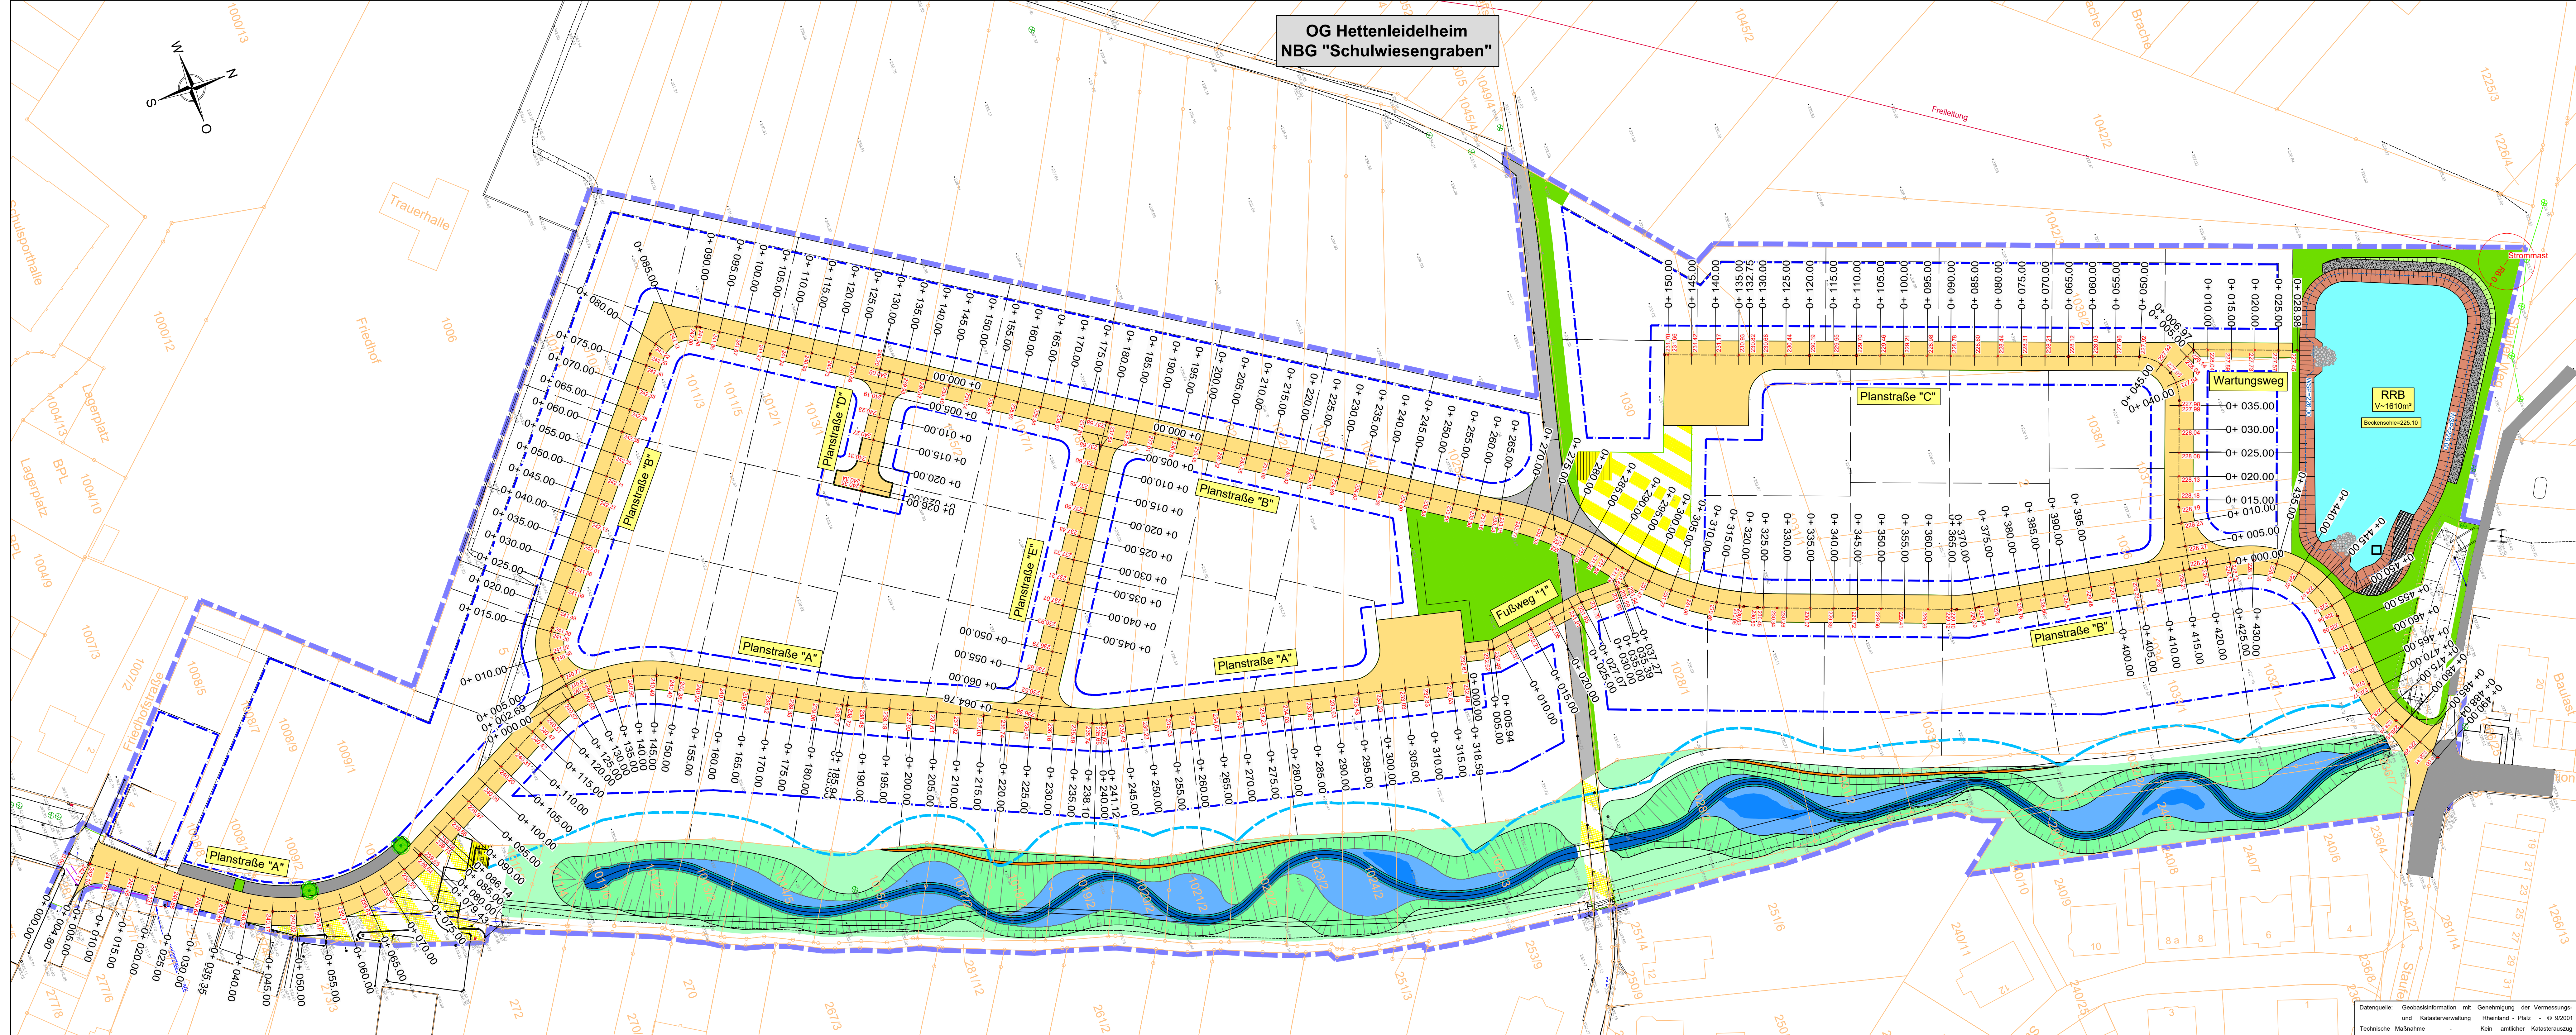

Der Bauherr:	Bauherr:	Ortsgemeinde Hettenleidelheim					
	Projekt:	"NBG Schulwiesengraben 2022"					
Der Entwurfsverfasser:	Teil:	Lageplan mit Gradientenhöhen (Achshöhen) im Endausbauzustand Anlage zum Bebauungsplan gem. § 3 Abs. 2 und § 4 Abs. 2 BauGB					
		Zeichen	Datum	geändert		Maßstab 1:500	Beilage
aufgenommen				Zeichen	Datum		
bearbeitet		LeeE	Juli 2026			Kostenstelle	Blatt Nr.
gezeichnet		Wej	Juli 2026				
geprüft							
Koordinatensystem UTM Zone 32 / DHHN92				Kartengrundlage:			