



Zeichenerklärung

Darstellungen gem. Ingenieurbüro Schmiing, August 2025


- Böschung Einschnitt
- Böschung Damm

Sonstige Darstellungen und Hinweise

- Grenze des räumlichen Geltungsbereichs des Bebauungsplanes
- vorgeschlagene Grundstücksgrenze

- Verkehrsflächen
- Landwirtschaftlicher Weg/ Fußweg

Übersichtsplan ohne Maßstab

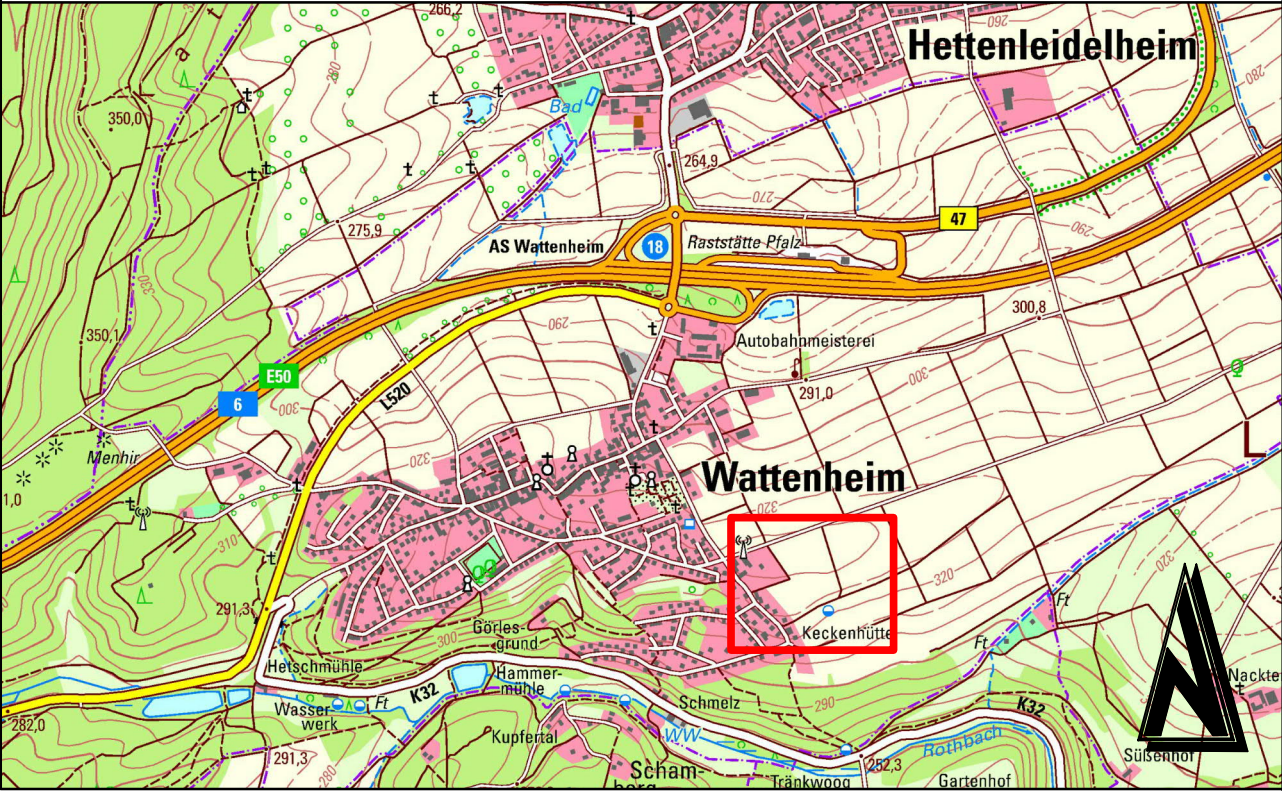

ENTWURF

Änderung	Bearbeitung	Prüfung	Datum

Träger der Bauleitplanung Ortsgemeinde Wattenheim Kreis Bad Dürkheim			
Projekt Bez. Bebauungsplan "Am Bild 2021" in der Ortsgemeinde Wattenheim			
Zeichnung Lageplan mit Böschungen		Maßstab 1:500	Anhang
Zeichen	Vermessung	Bearbeitung	CAD/Grafik
Datum	HC	KG	Prüfung
Projekt Nr.	2020096	Ok1 2025	Ok1 2025
Entwurfverfasser		Blattgröße 0.93 / 0.75	
Bauherr / AG		Blatt Nr.	
Datum			

BKW

ENGINEERING

Lindschulte

ENGINEERING

Lindschulte Kaiserslautern
Albert-Schweitzer-Straße 84
67655 Kaiserslautern
Telefon: +49 631 205-910-0
E-Mail: kaiserslautern@lindschulte.de