



Rechengebäude

Planung


Grundriss

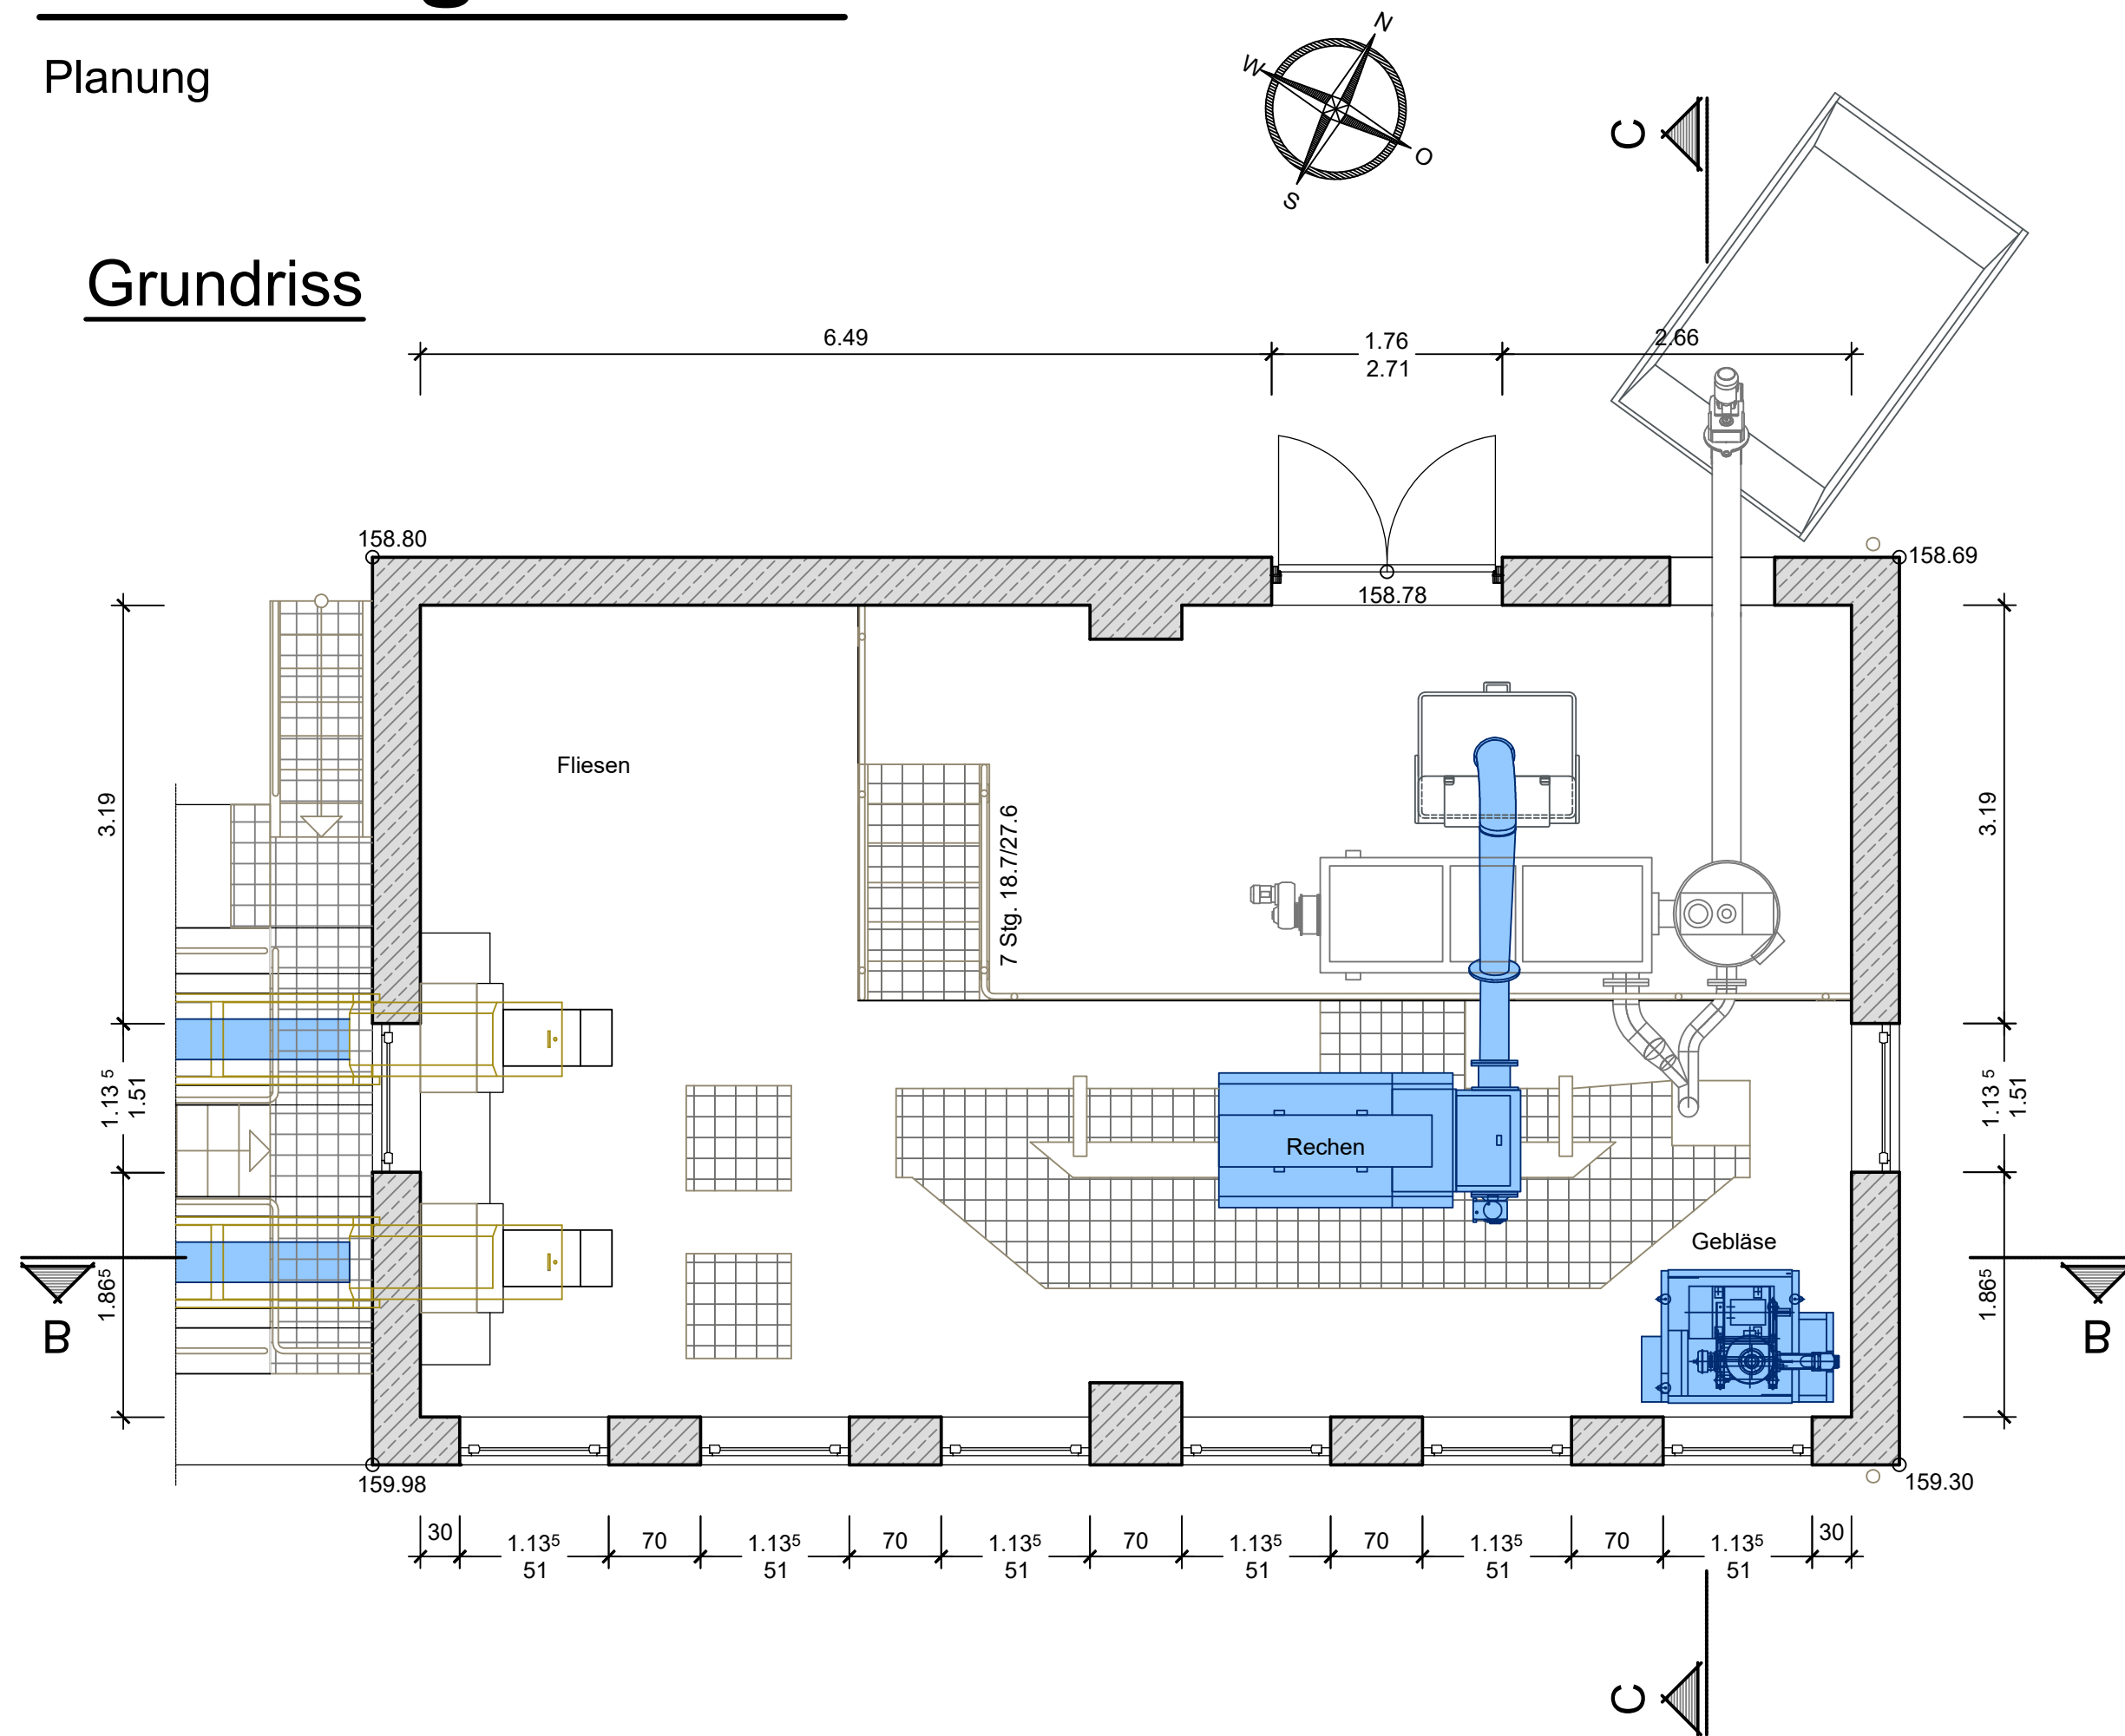

Schnitt C-C

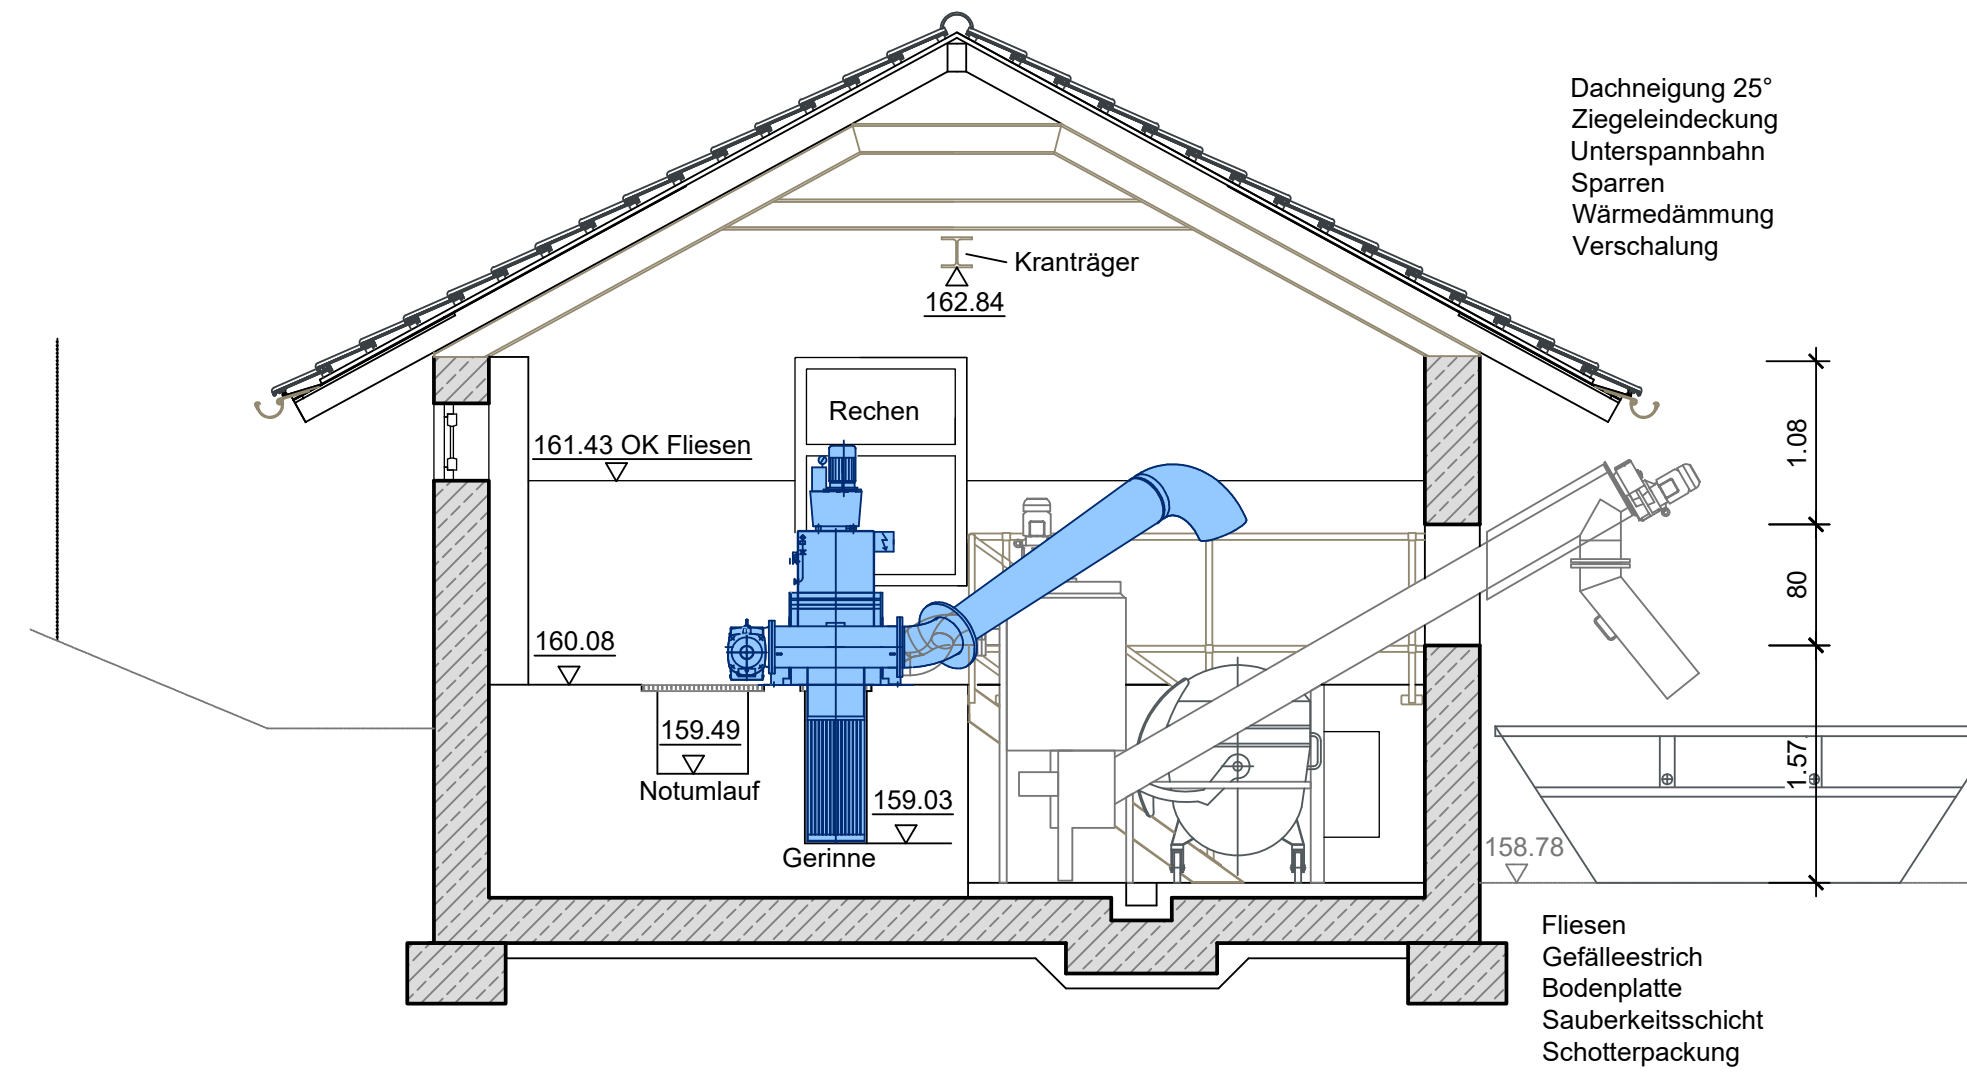

Schnitt B-B

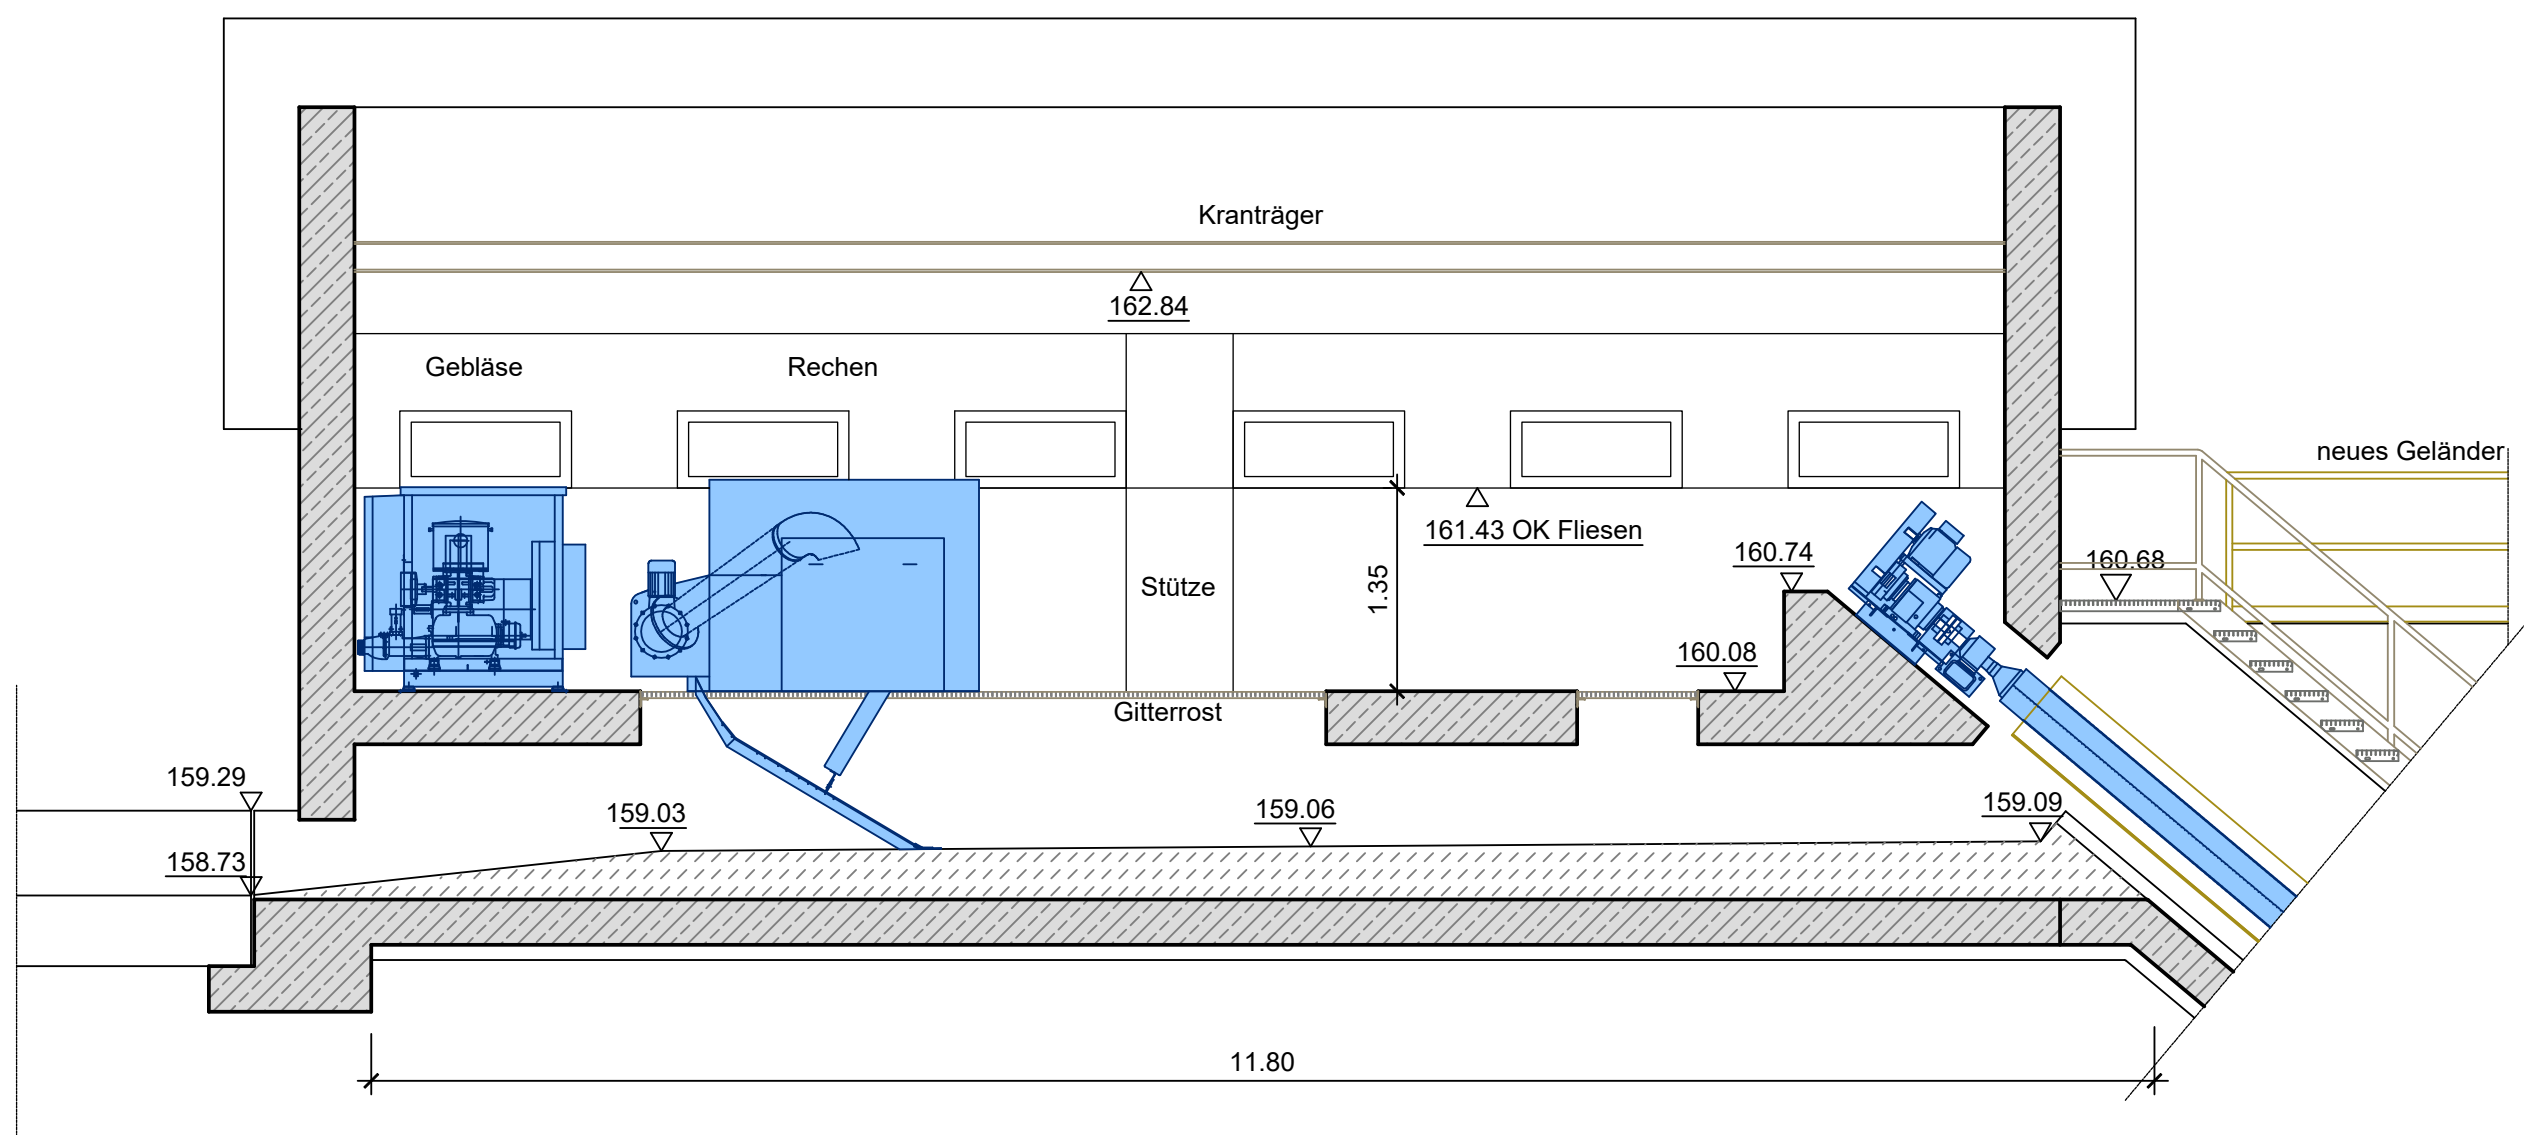

Betontechnische Sanierung der Betonbauwerke

Erneuerung Außenanstriche ggf. Innenanstriche

Erneuerung Fliesen

Maßnahmen an Geländer, Treppen und Steiggängen zur Wahrung der Anforderungen der GUV

Erneuerung der Anlagentechnik/TGA

- neuer Flachfeinsiebrehen und neues Gebläse
- Bestand / Betonsanierung

Grundlage der Bauwerkszeichnung ist Plan 3 01 - Pumpwerk, Rechen, Sandfang, IDM von ipr!

159.29 = Höhen aus Vermessung
156.71 = gerechnete Höhen

GENEHMIGUNGSPLANUNG

Index	Datum	Änderung	Bearbeitet	Geprüft

Industriestraße 11
67269 Grünstadt
Tel: 06359 8001-0
Fax: 06359 8001-8001
Email: info@vg-l.de

Verbandsgemeinde Leiningerland

Grünstadt, den	Abwasseranlage Kläranlage Eistal-West	Nr.
Aufsteller eepi eepi GmbH Engineering for future Am Kieselhumes 81 66123 Saarbrücken Tel.: (0681) 989298-321 Fax.: (0681) 989298-930 E-Mail: info@eepi.de	Projekt Ertüchtigung der Kläranlage Eistal-West	Anlage
Auftrags-Nr. D0086	Planinhalt Bauwerkszeichnung Rechengebäude Planung	Blatt Maßstab 1:50
Bearbeitet: Mai 2022 Neumayer	Gezeichnet: Mai 2022 Knauf	Geprüft: Mai 2022 Schaan
Plan-Nr. G-4.02.2		Blattg 0.841x0.594=0.50m²