
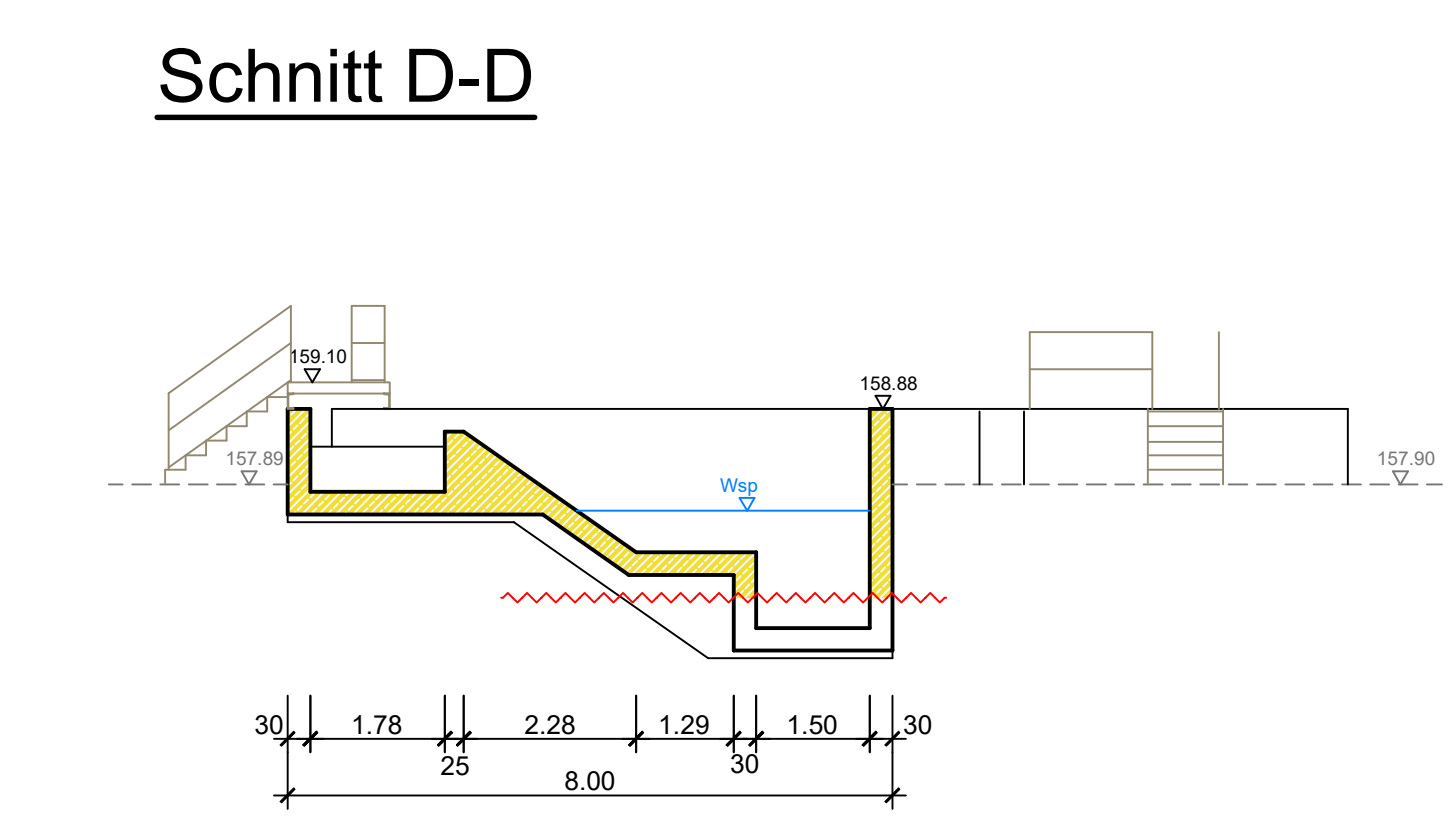
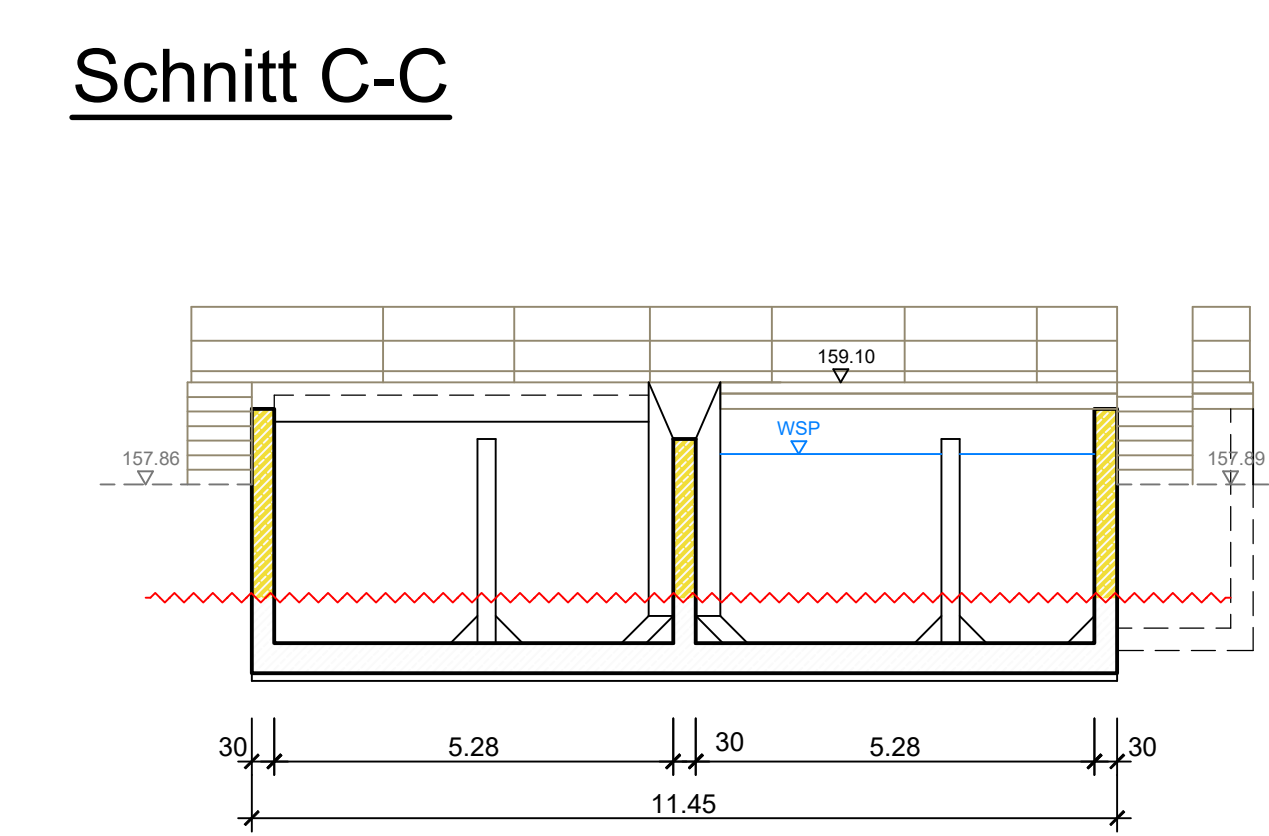
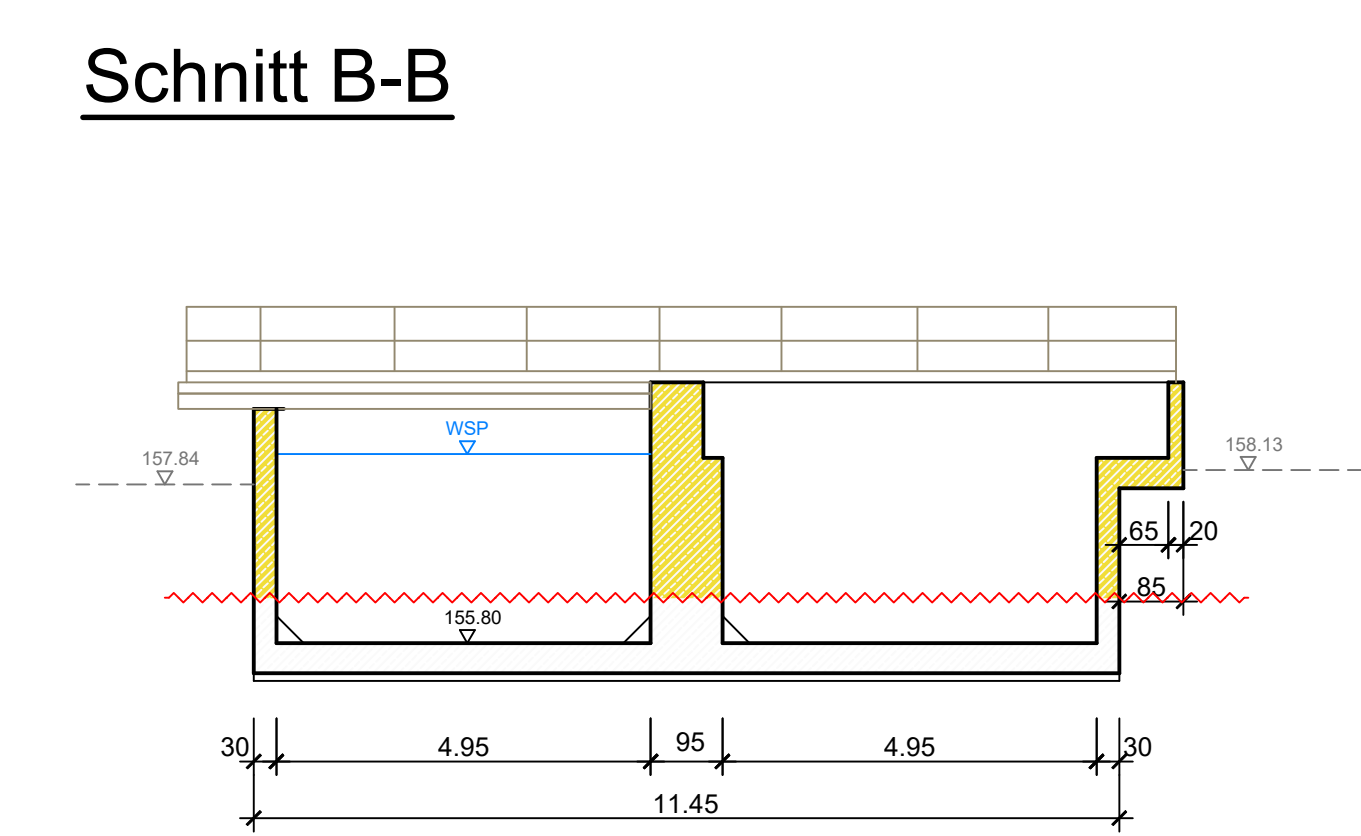
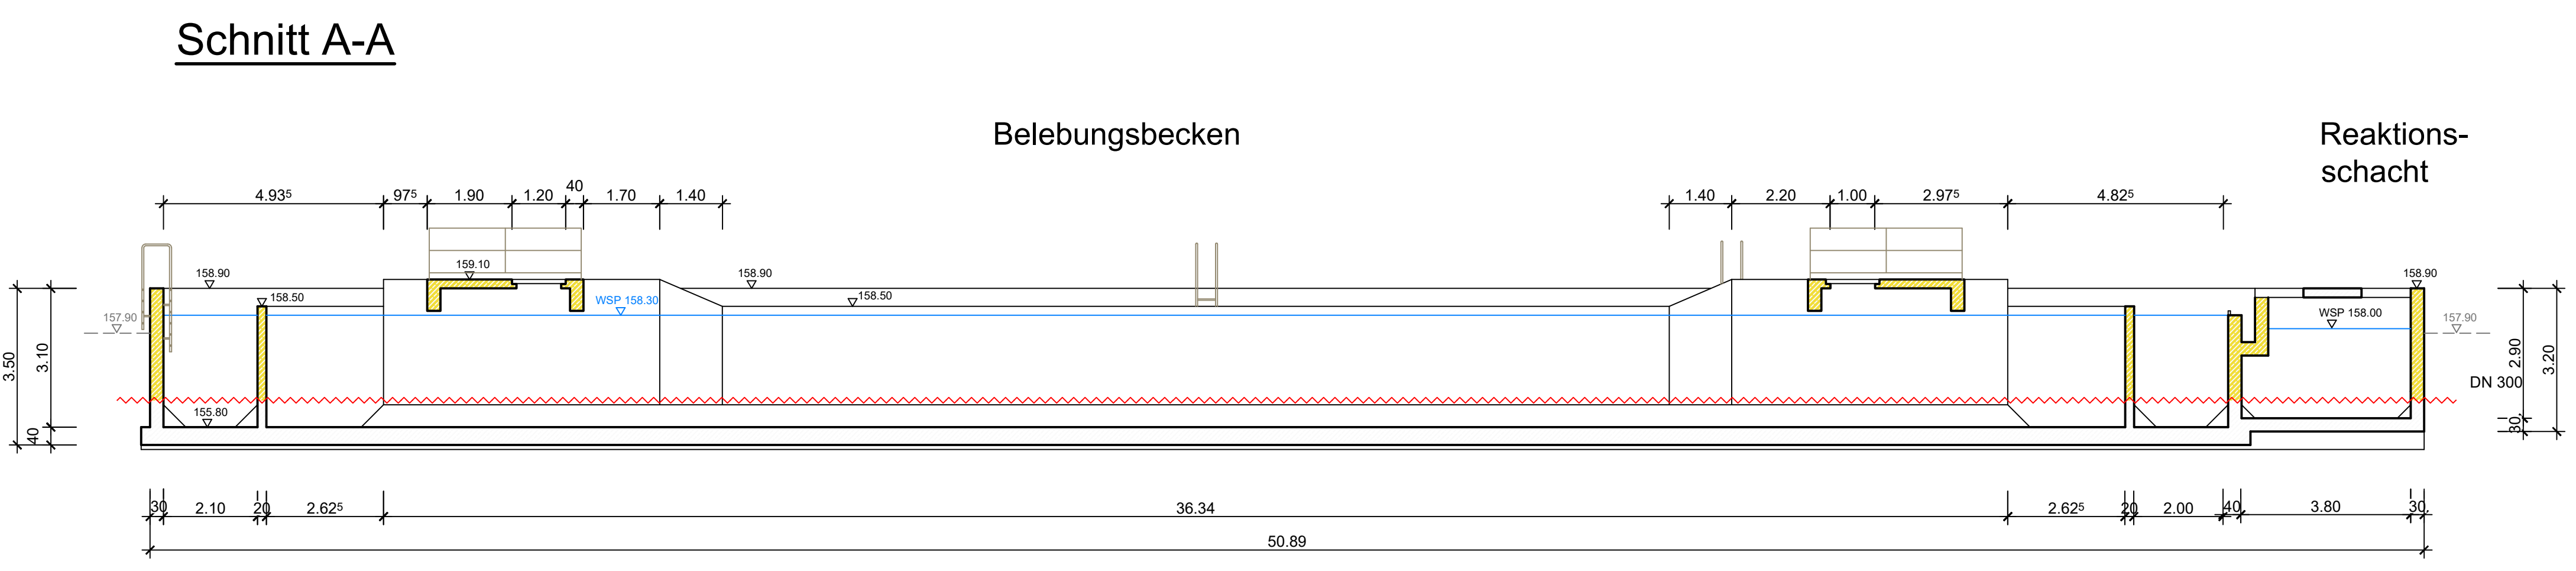


Abbruch best. Belebungsbecken

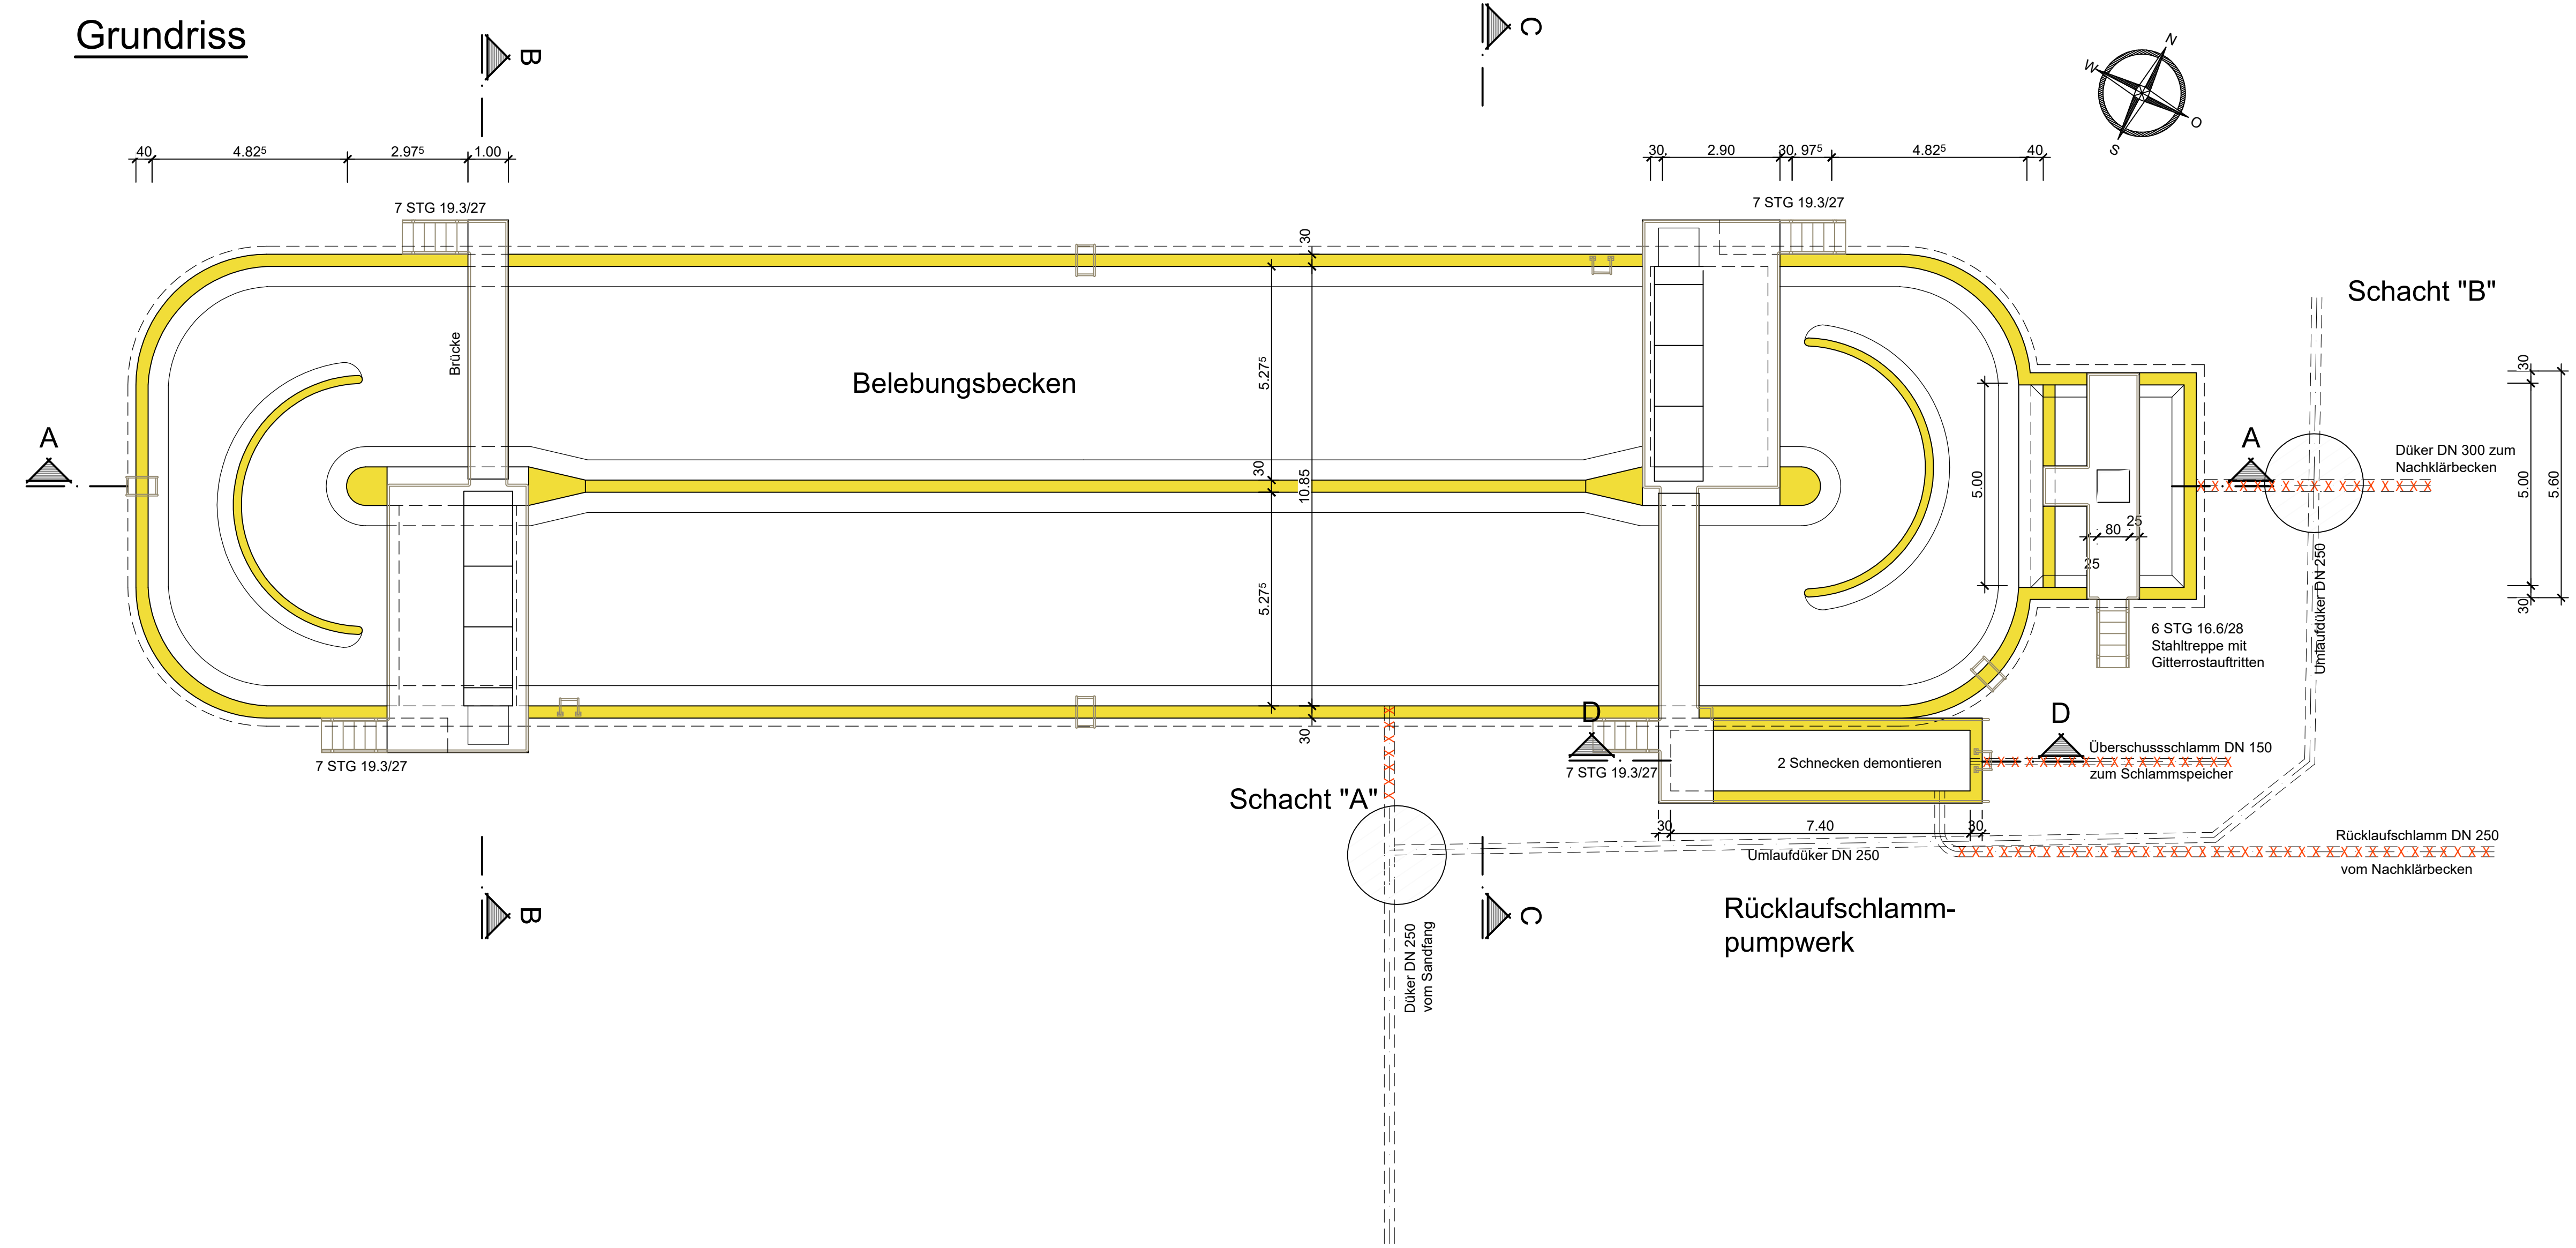

- Abbruch bis 1.50 m unter GOK, Zertrümmern der Bodenplatte zur Verhinderung von Staunässe.
- Treppen, Geländer und Gitterroste demonstrieren.
- ~~~~~ Abbruchkante
- XXX Leitungen, Einbauten abbrechen
- VVV Leitungen verdämmen

Grundlage der Bauwerkszeichnung sind
Plan 3 03 - Belebungsbecken und Belebungsbecken, Grundriss u. Schnitt von ipr!

159.29 = Höhen aus Vermessung
 156.71 = gerechnete Höhen

GENEHMIGUNGSPLANUNG

Index	Datum	Änderung	Bearbeitet Geprüft

Industriestrasse 11 67269 Grönsstadt Tel.: 06351 989299-0 Fax: 06359 8001-8001 Email: info@eepi.de		Nr. _____ Abwasseranlage Kläranlage Eistal-West
Auftraggeber eepi GmbH Programmierung für Kläranlagen Am Kesselturm 81, 66123 Saarbrücken Tel.: (0631) 989299-221 Fax: (0631) 989299-930 E-Mail: info@eepi.de	Projekt Ertüchtigung der Kläranlage Eistal-West	Anlage Blatt _____ Maßstab 1:100
Auftrag-Nr.: D0065 Datum: _____ Name: _____ Bearbeiter: Mai 2022 Neumayer Gezeichnet: Mai 2022 Krauß Geprüft: Mai 2022 Schwan	Planinhalt Abbruch best. Belebungsbecken	Plan-Nr. G-4.04

Projektzeichner: B. B. A. B. E. T. U. D. D. H. B. 09_2019_A4_Gesamtlösung_Bsp. 4.4.4. Belebungsbecken_Abb. 02022020