



Betriebsgebäude


Grundriss

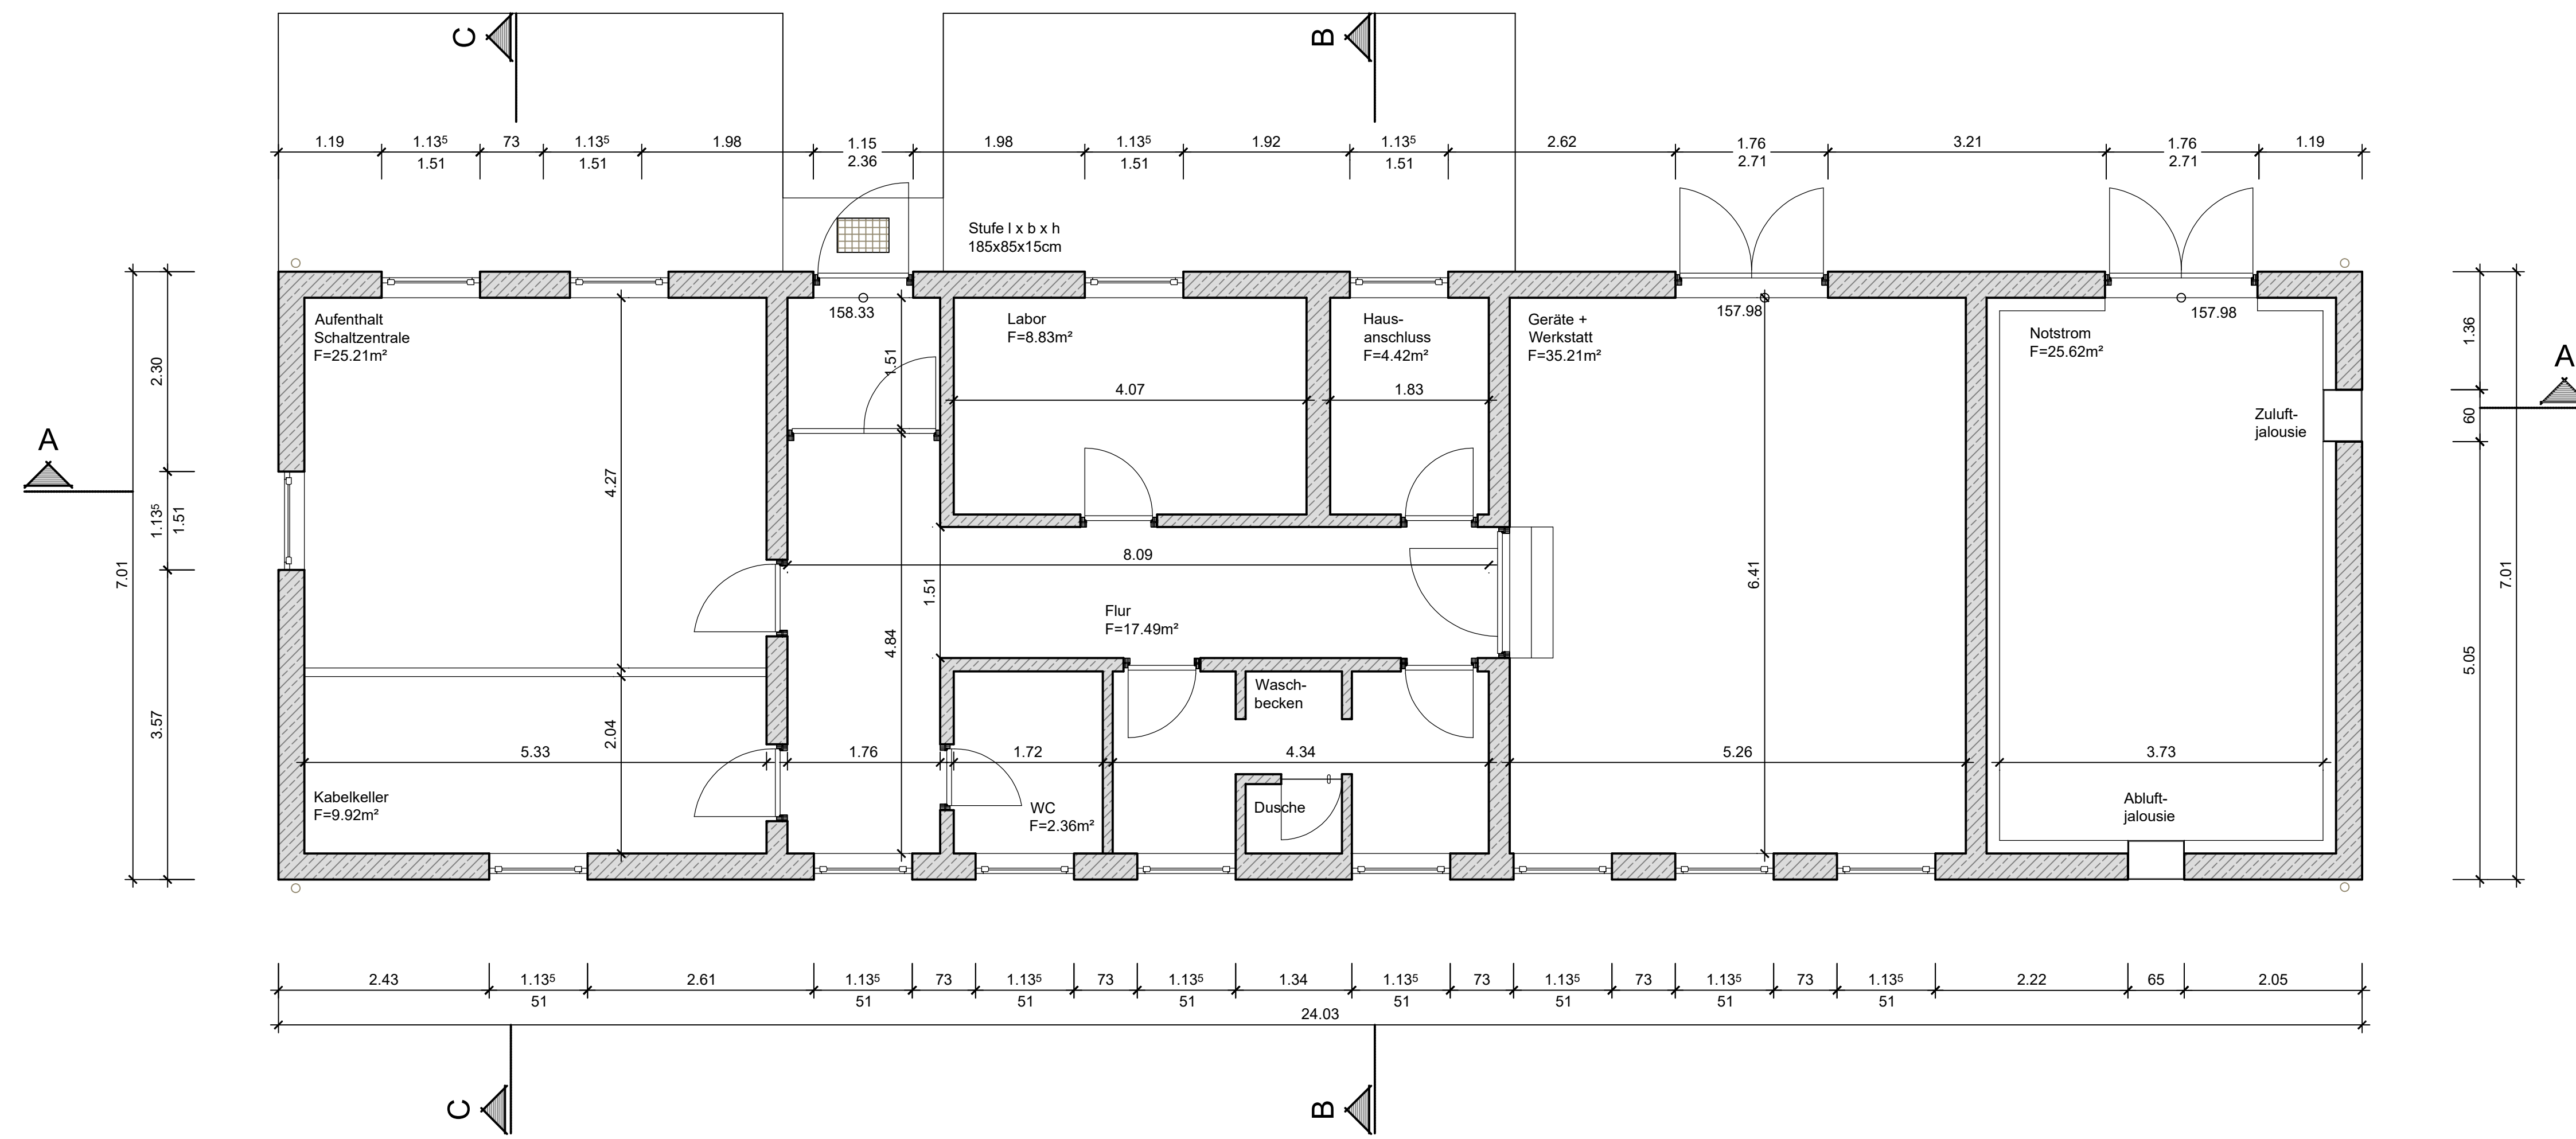


Schnitt A-A

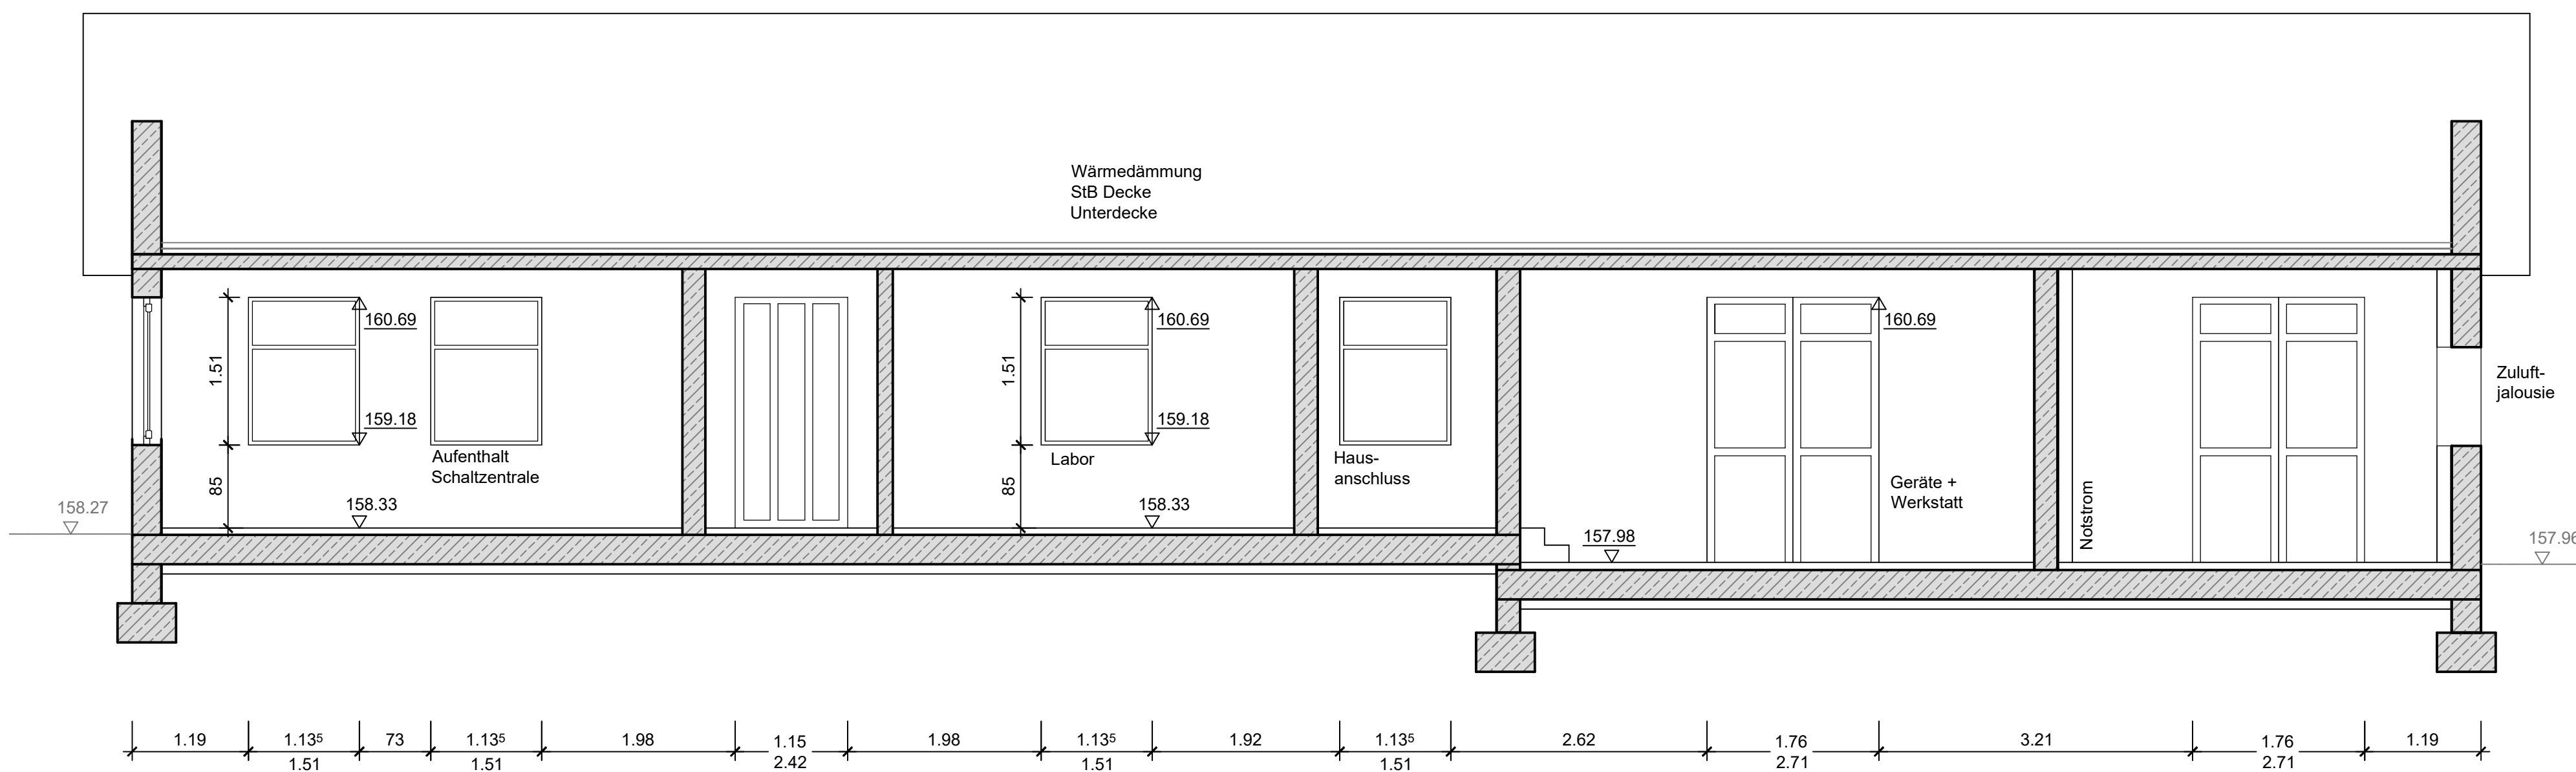

Schnitt B-B

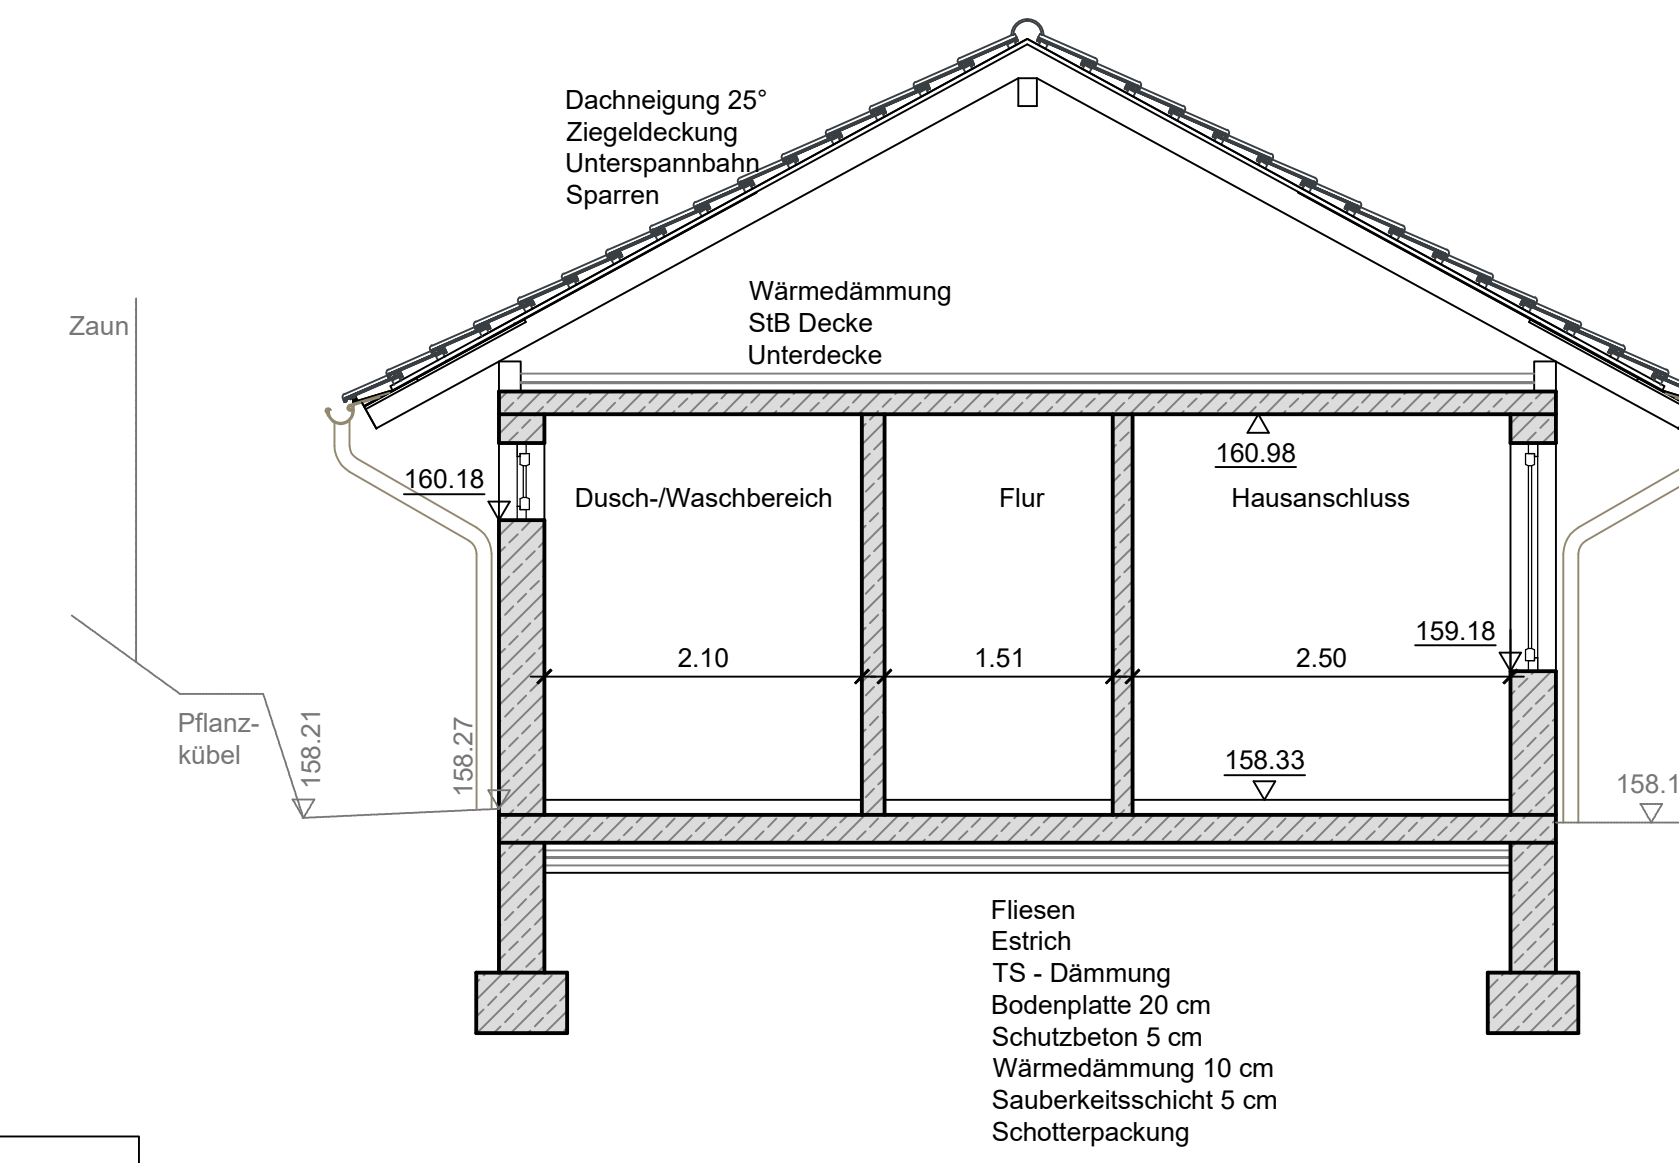

Schnitt C-C

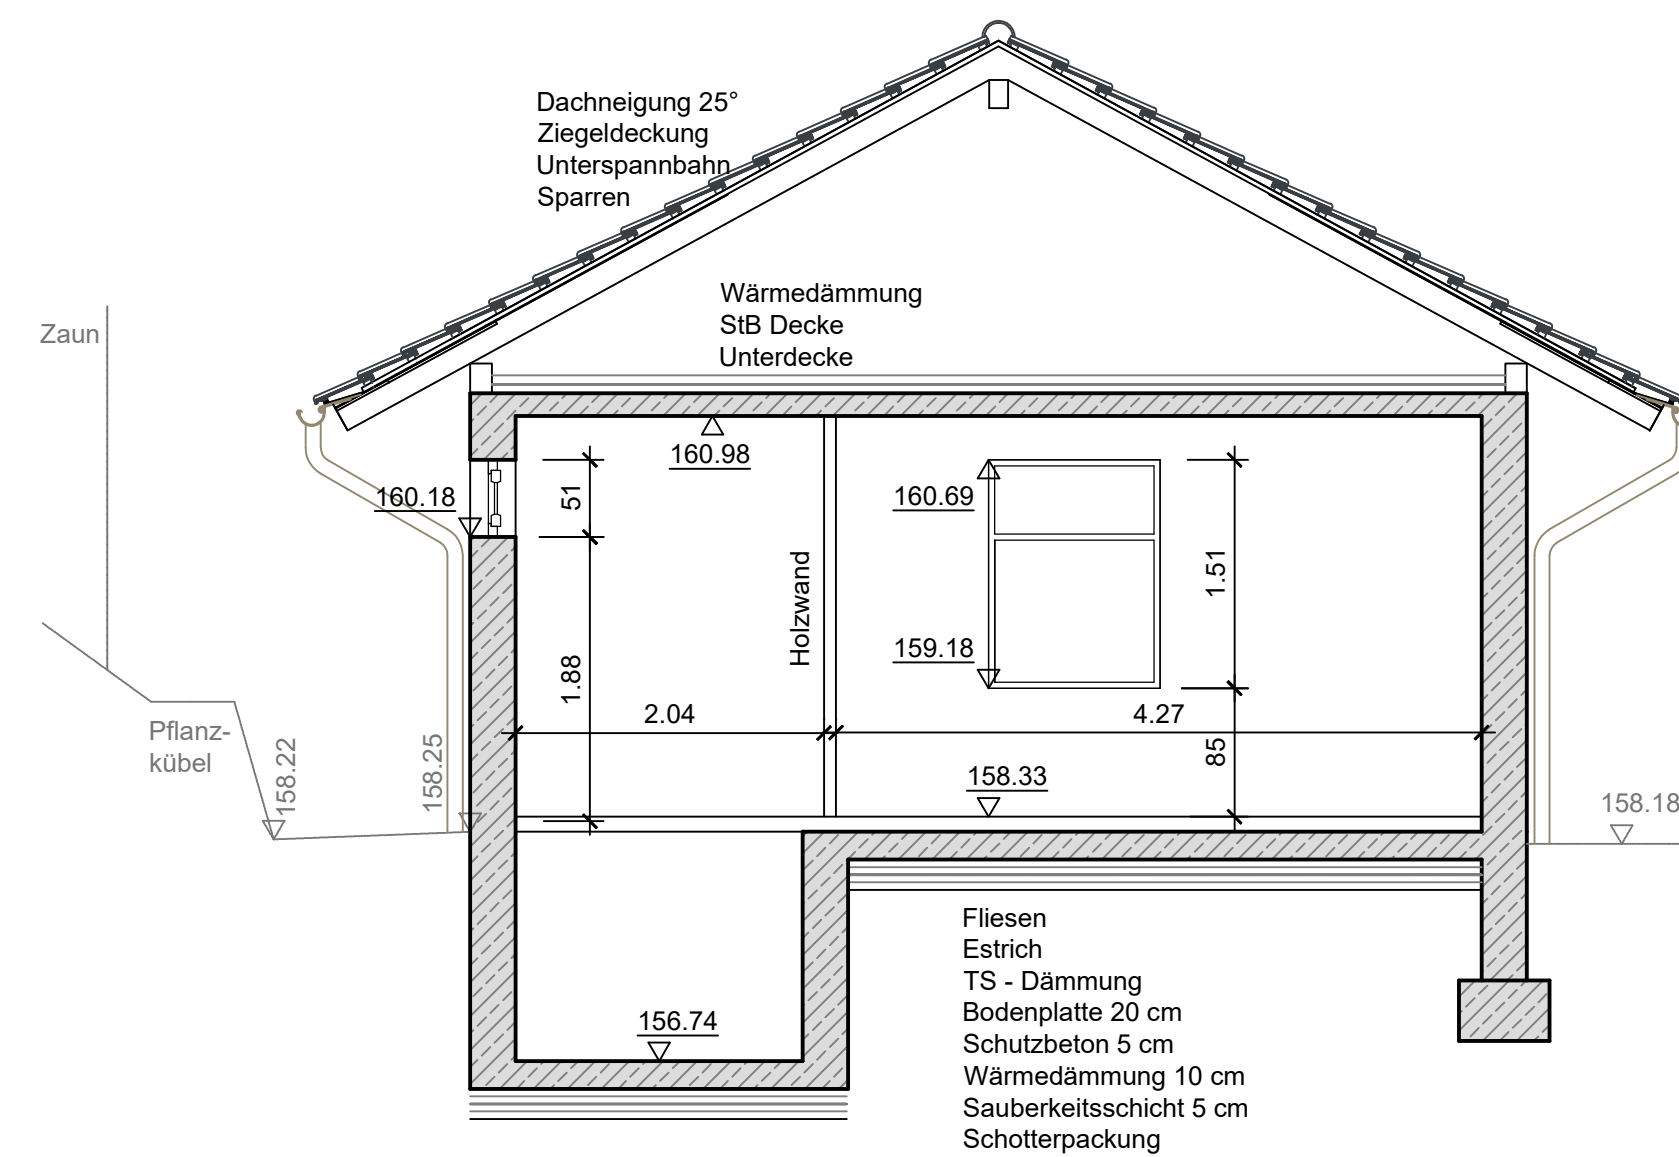


- Betontechnische Sanierung der Betonbauwerke
- Erneuerung Außenanstriche ggf. Innenanstriche
- Erneuerung Fliesen
- Erneuerung Duschbereich


Ansichten

M 1:100


Ansicht Nord

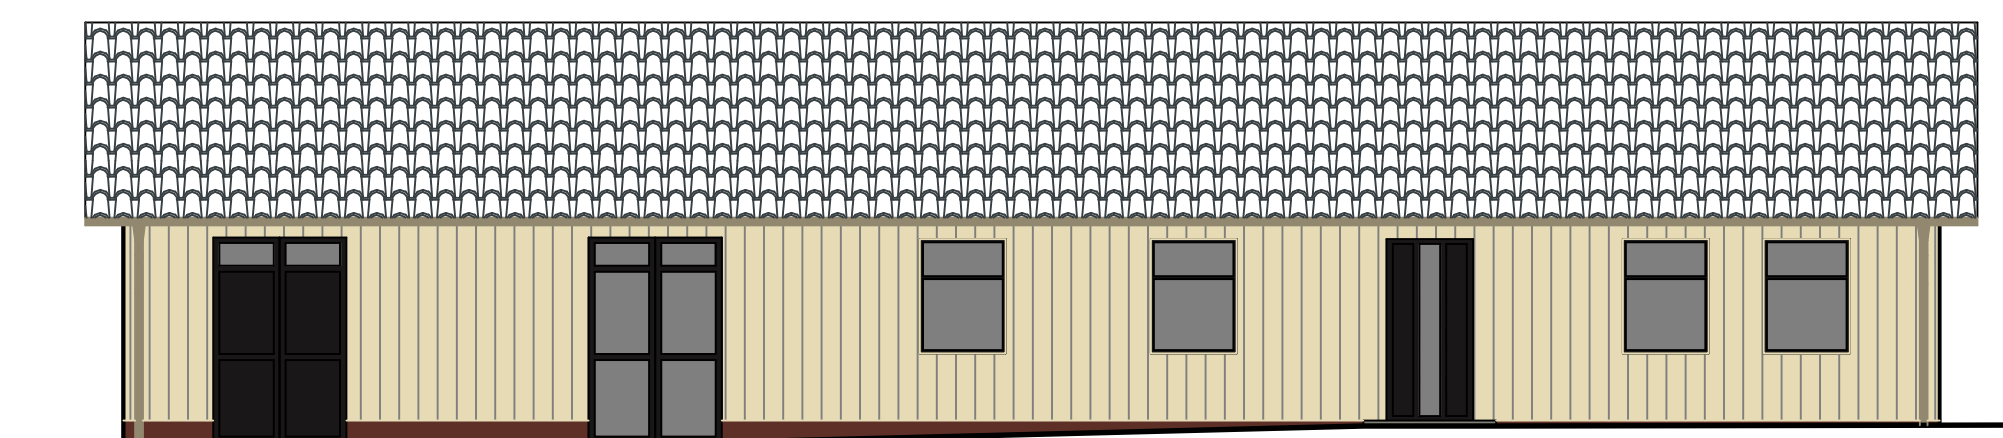


Ansicht West

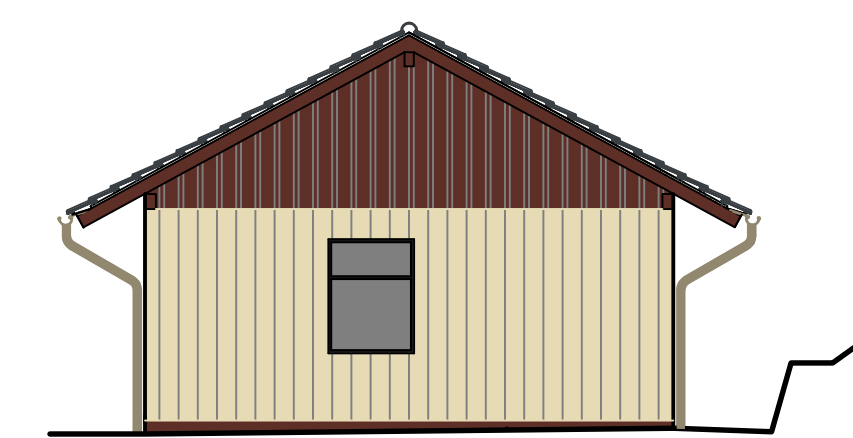

Ansicht Süd

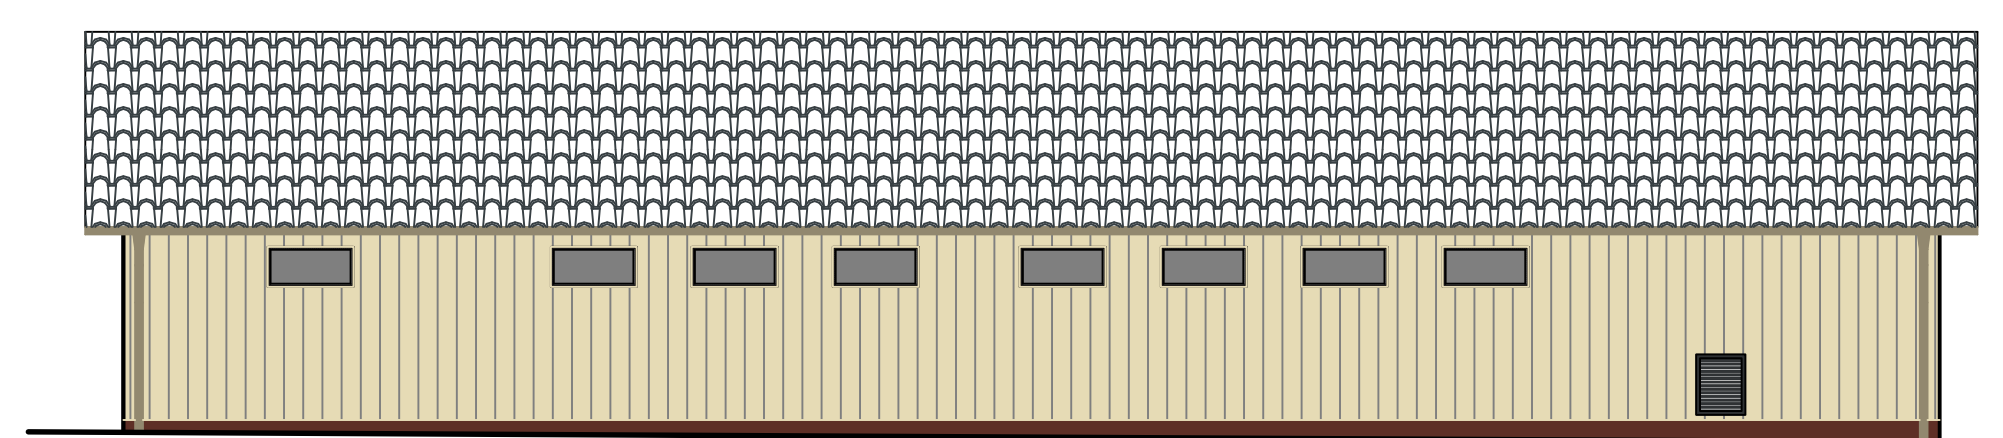

Ansicht Ost

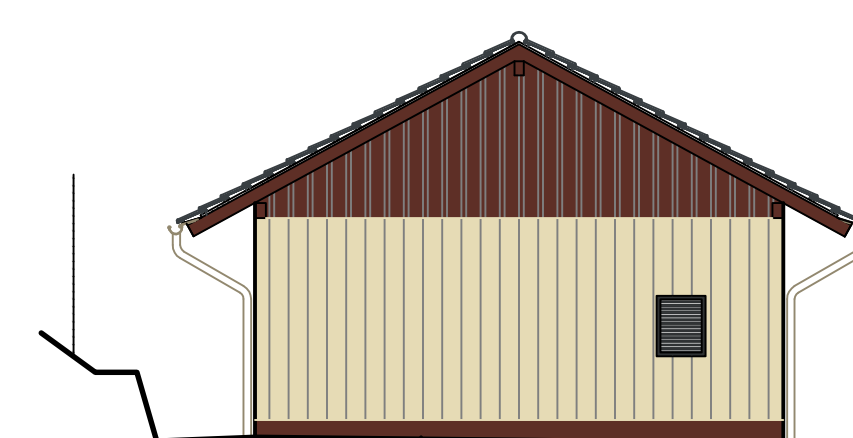

Grundlage der Bauwerkszeichnung ist
Plan 3 05 - Betriebsgebäude von ipr !
 159.29 = Höhen aus Vermessung
 156.71 = gerechnete Höhen

GENEHMIGUNGSPLANUNG

Industriestrasse 11
 67269 Grünstadt
 Tel: 06331 980299-321 Fax: 06331 980299-930
 E-Mail: info@eepi.de



Grünstadt, den _____
 Abwasseranlage
Kläranlage Eistal-West

Aufsteller
eepi GmbH
 Am Kieselshum 81 66123 Saarbrücken
 Tel.: (0631) 980299-321 Fax.: (0631) 980299-930
 E-Mail: info@eepi.de

Projekt
Erüchtigung der Kläranlage Eistal-West

Planblatt
Bauwerkszeichnung Betriebsgebäude

Maßstab
**1:50
 1:100**

Auftrags-Nr. D0006
 Datum
 Name
 Bearbeiter
 Gezeichnet
 Geprüft

Plan-Nr. **G-4.07**

Projekt: Bauwerkszeichnung, Bld. 01, 02, 100