


Zeichenerklärung

- +—+— Mittelachse der Planstraße
- 0+365.00 Stationierung der Mittelachse
- 327.76 Endhöhe der Straßenplanung

Sonstige Darstellungen und Hinweise


- +—+— Grenze des räumlichen Geltungsbereichs des Bebauungsplanes
- - - vorgeschlagene Grundstücksgrenze
- Verkehrsflächen
- Landwirtschaftlicher Weg/ Fußweg
- Öffentliche Grünfläche
- Private Grünfläche
- Flächen für die Landwirtschaft
- Flächen für Ver- und Entsorgungsanlagen

Übersichtsplan ohne Maßstab

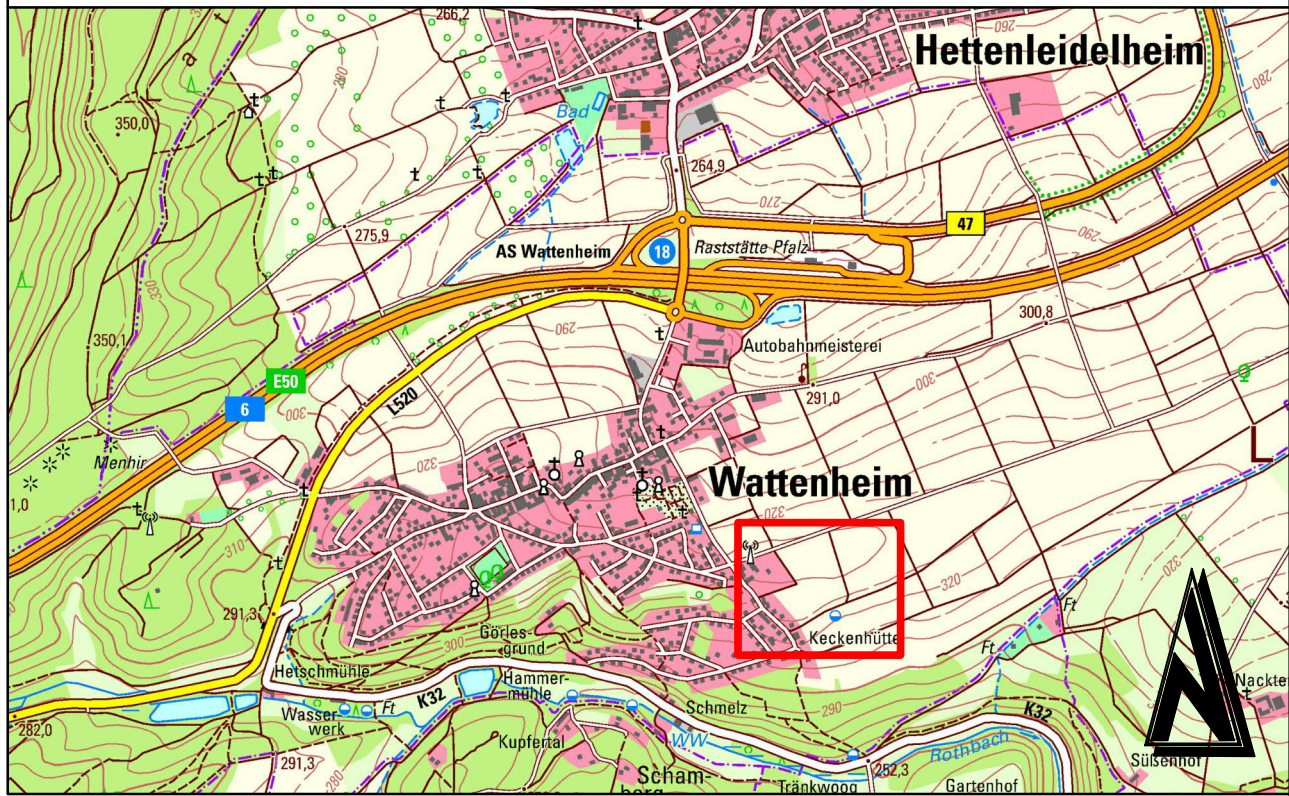

ENTWURF

Änderung	Bearbeitung	Prüfung	Datum

Träger der Bauleitplanung Ortsgemeinde Wattenheim Kreis Bad Dürkheim			
Projekt Bez. Bebauungsplan "Am Bild 2021" in der Ortsgemeinde Wattenheim			
Zeichnung Lageplan mit Endhöhen der Erschließungsstraßen		Maßstab 1:500	Anhang
Zeichen	Vermessung	Bearbeitung	CAD/Grafik
Datum	HC	KG	Prüfung
Projekt Nr.	2020096	Ok1 2025	Ok1 2025
Entwurfsverfasser		Blattgröße 0.93 / 0.75	Blatt Nr.
Bauherr / AG		Datum	
		Lindschulte Kaiserslautern Albert-Schweitzer-Straße 84 67655 Kaiserslautern Telefon: +49 631 205-910-0 E-Mail: kaiserslautern@lindschulte.de	