


Zeichenerklärung

- Mittelachse der Planstraße
- 0+365.00 Stationierung der Mittelachse
- 327.76 Endhöhe der Straßenplanung

Sonstige Darstellungen und Hinweise

- Grenze des räumlichen Geltungsbereichs des Bebauungsplanes
- - - vorgeschlagene Grundstücksgrenze
- Verkehrsflächen
- Landwirtschaftlicher Weg/ Fußweg
- Öffentliche Grünfläche
- Private Grünfläche
- Flächen für die Landwirtschaft
- Flächen für Ver- und Entsorgungsanlagen

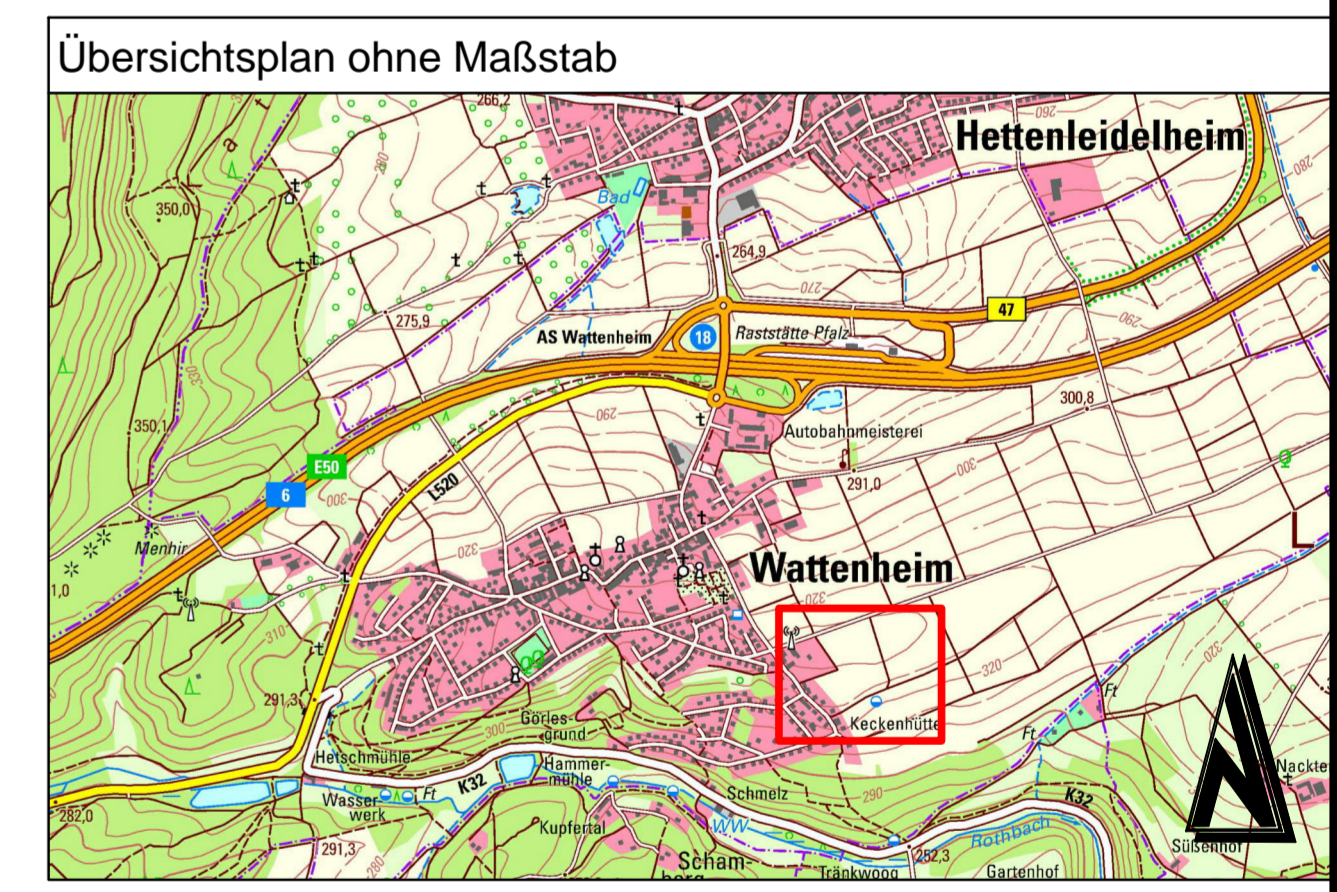

ENTWURF (2. OFFENLAGE)

Änderung	Bearbeitung	Prüfung	Datum

Träger der Bauleitplanung Ortsgemeinde Wattenheim Kreis Bad Dürkheim			
Projekt Bez. Bebauungsplan "Am Bild 2021" in der Ortsgemeinde Wattenheim			
Zeichnung Lageplan mit Endhöhen der Erschließungsstraßen		Maßstab 1:500	Anhang 2
Zeichen	Vermessung	Bearbeitung	CAD/Graphik
Datum			
Projekt Nr.	2020096		
Entwurfsverfasser			Bauherr / AG
		Lindschulte Kaiserslautern Albert-Schweitzer-Straße 84a 67655 Kaiserslautern Telefon: +49 631 205-010-0 E-Mail: kaiserslautern@lindschulte.de	
Datum			

© GeoBasis-DE / LVermGeoRP2026, die/de/by-2.0, www.lvrmgeo.rlp.de
 D:\Projekte\20200920_BUE01_Bebauungsplan\06_Einwurf_2\Anhang_2_zur_TF_Hilfsplan_E2.dwg
 21.04.2026