

**Satzung**  
**zur Erhebung von wiederkehrenden Beiträgen für**  
**den Ausbau von Verkehrsanlagen**  
**(Ausbaubeitragssatzung wiederkehrende Beiträge)**

**in der Ortsgemeinde Quirnheim**

**vom 08.03.2016**

Der Gemeinderat hat auf Grund des § 24 der Gemeindeordnung (GemO) und der §§ 2 Abs. 1, 7, 10 und 10 a des Kommunalabgabengesetzes (KAG) folgende Satzung beschlossen, die hiermit bekannt gemacht wird:

**§ 1**  
**Erhebung von Ausbaubeiträgen**

- (1) Die Gemeinde erhebt wiederkehrende Beiträge für die Herstellung und den Ausbau von Verkehrsanlagen nach den Bestimmungen des KAG und dieser Satzung.
- (2) Ausbaubeiträge werden für alle Maßnahmen an Verkehrsanlagen, die der Erneuerung, der Erweiterung, dem Umbau oder der Verbesserung dienen, erhoben.
  1. "Erneuerung" ist die Wiederherstellung einer vorhandenen, ganz oder teilweise unbrauchbaren, abgenutzten oder schadhafte Anlage in einen dem regelmäßigen Verkehrsbedürfnis genügenden Zustand,
  2. "Erweiterung" ist jede flächenmäßige Vergrößerung einer fertiggestellten Anlage oder deren Ergänzung durch weitere Teile,
  3. "Umbau" ist jede nachhaltige technische Veränderung an der Verkehrsanlage,
  4. "Verbesserung" sind alle Maßnahmen zur Hebung der Funktion, der Änderung der Verkehrsbedeutung i.S. der Hervorhebung des Anliegervorteiles sowie der Beschaffenheit und Leistungsfähigkeit einer Anlage.
- (3) Die Bestimmungen dieser Satzung gelten auch für die Herstellung von Verkehrsanlagen, die nicht nach dem Baugesetzbuch (BauGB) beitragsfähig sind.
- (4) Die Bestimmungen dieser Satzung gelten nicht, soweit Kostenerstattungsbeträge nach §§ 135 a-c BauGB zu erheben sind.
- (5) Ausbaubeiträge nach dieser Satzung werden nicht erhoben, wenn die Kosten der Beitragserhebung außer Verhältnis zu dem zu erwartenden Beitragsaufkommen stehen.

**§ 2**  
**Beitragsfähige Verkehrsanlagen**

- (1) Beitragsfähig ist der Aufwand für die öffentlichen Straßen, Wege und Plätze sowie selbstständige Parkflächen und Grünanlagen sowie für selbstständige Fuß- und Radwege.

- (2) Nicht beitragsfähig ist der Aufwand für Brückenbauwerke, Tunnels und Unterführungen mit den dazugehörigen Rampen, mit Ausnahme des Aufwands für Fahrbahndecke und Fußwegbelags.

### **§ 3 Ermittlungsgebiete**

- (1) Sämtliche zum Anbau bestimmte Verkehrsanlagen folgender Gebiete bilden jeweils einheitliche öffentliche Einrichtungen (Abrechnungseinheiten), wie sie sich aus dem als Anlage 1 beigefügten Plänen ergeben.
1. Die Abrechnungseinheit 1 wird gebildet vom Ortsteil Quirnheim.
  2. Die Abrechnungseinheit 2 wird gebildet vom Ortsteil Boßweiler.
  3. Die Abrechnungseinheit 3 wird gebildet vom Ortsteil „Kleine Wust“.

Die Begründung für die Aufteilung des Gemeindegebietes in mehrere Abrechnungseinheiten ist dieser Satzung als Anlage 2 beigefügt.

- (2) Der beitragsfähige Aufwand wird jeweils getrennt für die eine Abrechnungseinheit bildenden Verkehrsanlagen nach den jährlichen Investitionsaufwendungen ermittelt.

### **§ 4 Gegenstand der Beitragspflicht**

Der Beitragspflicht unterliegen alle baulich, gewerblich, industriell oder in ähnlicher Weise nutzbaren Grundstücke, die die rechtliche und tatsächliche Möglichkeit einer Zufahrt oder eines Zugangs zu einer in der Abrechnungseinheit gelegenen Verkehrsanlage haben.

### **§ 5 Gemeindeanteil**

Der Gemeindeanteil beträgt

für die Abrechnungseinheit 1 „Quirnheim“	30 %,
für die Abrechnungseinheit 2 „Boßweiler“	25 %,
für die Abrechnungseinheit 3 „Kleine Wust“	25 %,

### **§ 6 Beitragsmaßstab**

- (1) Maßstab ist die Grundstücksfläche mit Zuschlägen für Vollgeschosse.  
Für die ersten beiden Vollgeschosse beträgt der Zuschlag einheitlich 40 v.H. Für jedes weitere Vollgeschoss wird ein Zuschlag von 20 % festgesetzt.
- (2) Als Grundstücksfläche nach Abs. 1 gilt:

1. In beplanten Gebieten die überplante Grundstücksfläche. Ist das Grundstück nur teilweise überplant und ist der unbeplante Grundstücksteil dem Innenbereich nach § 34 BauGB zuzuordnen, gilt als Grundstücksfläche die Fläche des Buchgrundstücks; Nr. 2 ist ggf. entsprechend anzuwenden.
2. Hat der Bebauungsplan den Verfahrensstand des § 33 BauGB erreicht, ist dieser maßgebend. Nr. 1 Satz 2 gilt entsprechend. Liegen Grundstücke innerhalb eines im Zusammenhang bebauten Ortsteiles (§ 34 BauGB), sind zu berücksichtigen:
  - a) bei Grundstücken, die an eine Verkehrsanlage angrenzen, die Fläche von dieser bis zu einer Tiefe von 40 m.
  - b) bei Grundstücken, die nicht an eine Verkehrsanlage angrenzen, mit dieser aber durch einen eigenen Weg oder durch einen Zugang verbunden sind (Hinterliegergrundstück), die Fläche von der zu der Verkehrsanlage hin liegenden Grundstücksseite bis zu einer Tiefe von 40 m.
  - c) Grundstücksteile, die ausschließlich eine wegemäßige Verbindung darstellen, bleiben bei der Bestimmung der Grundstückstiefe nach a) und b) unberücksichtigt.
  - d) Sind die jenseits der nach a) und b) angeordneten Tiefenbegrenzungslinie liegenden Grundstücksteile aufgrund der Umgebungsbebauung baulich oder in ähnlicher Weise selbständig nutzbar (Hinterbebauung in zweiter Baureihe), wird die Fläche bis zu einer Tiefe von 80 m zugrunde gelegt.

Sind die hinteren Grundstücksteile nicht in diesem Sinne selbständig nutzbar und geht die tatsächliche bauliche, gewerbliche, industrielle oder ähnliche Nutzung der innerhalb der Tiefenbegrenzung liegenden Grundstücksteile über die tiefenmäßige Begrenzung nach a) und b) hinaus, so verschiebt sich die Tiefenbegrenzungslinie zur hinteren Grenze der tatsächlichen Nutzung.

Wird ein Grundstück jenseits der in Satz 1 angeordneten erhöhten Tiefenbegrenzungslinie tatsächlich baulich, gewerblich, industriell oder ähnlich genutzt, so verschiebt sich die Tiefenbegrenzungslinie zur hinteren Grenze der tatsächlichen Nutzung.

3. Bei Grundstücken, für die im Bebauungsplan die Nutzung als Sportplatz, Freibad, Festplatz, Campingplatz oder Friedhof festgesetzt ist, die Fläche des im Geltungsbereich des Bebauungsplanes liegenden Grundstückes oder Grundstücksteiles vervielfacht mit 0,5. Bei Grundstücken, die innerhalb eines im Zusammenhang bebauten Ortsteiles (§ 34 BauGB) tatsächlich so genutzt werden, die Fläche des Grundstücks - gegebenenfalls unter Berücksichtigung der nach Nr. 2 angeordneten Tiefenbegrenzung- vervielfacht mit 0,5.

(3) Für die Zahl der Vollgeschosse nach Abs. 1 gilt:

1. Für beplante Grundstücke wird die im Bebauungsplan festgesetzte höchstzulässige Zahl der Vollgeschosse zugrunde gelegt.
2. Bei Grundstücken, für die im Bebauungsplan nicht die Zahl der Vollgeschosse, sondern eine Baumassenzahl festgesetzt ist, gilt die durch 3,5 geteilte höchstzulässige Baumassenzahl. Ist auch eine Baumassenzahl nicht festgesetzt, dafür aber die Höhe der baulichen Anlagen in Form der Trauf- oder Firsthöhe, so gilt die durch 2,8 geteilte

höchstzulässige Trauf- oder Firsthöhe. Sind beide Höhen festgesetzt, so gilt die höchstzulässige Traufhöhe. Soweit der Bebauungsplan keine Festsetzungen trifft, gilt als Traufhöhe der Schnittpunkt der Außenseite der Dachhaut mit der seitlichen Außenwand. Die Höhe ist in der Gebäudemitte zu messen. Bruchzahlen werden auf volle Zahlen auf- oder abgerundet.

3. Hat ein Bebauungsplan den Verfahrensstand des § 33 BauGB erreicht, gelten Nr. 1 und 2 entsprechend.
4. Soweit kein Bebauungsplan besteht, gilt
  - a) die Zahl der auf den Grundstücken der näheren Umgebung überwiegend vorhandenen Vollgeschosse; ist ein Grundstück bereits bebaut und ist die dabei tatsächlich verwirklichte Vollgeschossezahl höher als die in der näheren Umgebung, so ist die tatsächlich verwirklichte Vollgeschossezahl zugrunde zu legen.
  - b) bei Grundstücken, die mit einer Kirche bebaut sind, die Zahl von zwei Vollgeschossen. Dies gilt für Türme, die nicht Wohnzwecken, gewerblichen oder industriellen Zwecken oder einer freiberuflichen Nutzung dienen, entsprechend.
5. Ist nach den Nummern 1 – 4 eine Vollgeschossezahl nicht feststellbar, so ist die tatsächlich vorhandene Traufhöhe geteilt durch 2,8 anzusetzen, wobei Bruchzahlen auf ganze Zahlen auf- und abzurunden sind. Als Traufhöhe gilt der Schnittpunkt der Außenseite der Dachhaut mit der seitlichen Außenwand. Die Höhe ist in der Gebäudemitte zu messen.
6. Bei Grundstücken, für die im Bebauungsplan eine sonstige Nutzung festgesetzt ist oder die außerhalb von Bebauungsplangebieten tatsächlich so genutzt werden (z.B. Sport-, Fest- und Campingplätze, Freibäder, Friedhöfe), wird bei vorhandener Bebauung die tatsächliche Zahl der Vollgeschosse angesetzt, in jedem Fall mindestens jedoch ein Vollgeschoss.
7. Bei Grundstücken, auf denen nur Garagen oder Stellplätze errichtet werden dürfen, gilt die festgesetzte Zahl der Geschosse oder, soweit keine Festsetzung erfolgt ist, die tatsächliche Zahl der Garagen- oder Stellplatzgeschosse, mindestens jedoch ein Vollgeschoss.
8. Bei Grundstücken, die im Geltungsbereich von Satzungen nach § 34 Abs. 4 BauGB liegen, werden zur Ermittlung der Beitragsflächen die Vorschriften entsprechend angewandt, wie sie bestehen für
  - a) Grundstücke in Bebauungsplangebieten, wenn in der Satzung Bestimmungen über das zulässige Nutzungsmaß getroffen sind,
  - b) unbeplante Grundstücke, wenn die Satzung keine Bestimmungen über das zulässige Nutzungsmaß enthält.
9. Die Zahl der tatsächlich vorhandenen oder sich durch Umrechnung ergebenden Vollgeschosse gilt, wenn sie höher ist als die Zahl der Vollgeschosse nach den vorstehenden Regelungen.
10. Sind auf einem Grundstück mehrere Gebäude mit unterschiedlicher Zahl von Vollgeschossen zulässig oder vorhanden, gilt die bei der überwiegenden Baumasse vorhandene Zahl.

- (4) Für Grundstücke in Kern-, Gewerbe- und Industriegebieten wird die nach den vorstehenden Regelungen ermittelte und gewichtete Grundstücksfläche um 20% erhöht. Dies gilt entsprechend für ausschließlich gewerblich, industriell oder in ähnlicher Weise genutzte Grundstücke in sonstigen Baugebieten.

In sonstigen Baugebieten erhöht sich die nach den vorstehenden Regelungen ermittelte und gewichtete Grundstücksfläche bei teilweise gewerblich, industriell oder in ähnlicher Weise genutzten Grundstücken (gemischt genutzte Grundstücke) um 10 v.H. und bei überwiegend gewerblich, industriell oder in ähnlicher Weise genutzten Grundstücken um 20 v.H.

Ob ein Grundstück, das sowohl gewerblichen als auch nicht gewerblichen (z.B. Wohnzwecken) Zwecken dient, „überwiegend“ im Sinne dieser Regelung genutzt wird, bestimmt sich nach dem Verhältnis, in dem die verwirklichte Nutzung der tatsächlich vorhandenen Geschossflächen zueinander steht. Liegt eine gewerbliche oder vergleichbare Nutzung ohne Bebauung oder zusätzlich zur Bebauung vor, so sind die tatsächlich entsprechend genutzten Grundstücksflächen jeweils der Geschossfläche hinzuzuzählen. Freiflächen, die sowohl für gewerbliche oder vergleichbare als auch für andere Zwecke genutzt werden (z.B. Kfz-Abstellplätze) als auch gärtnerisch oder ähnlich gestaltete Freiflächen und brachliegende Flächen, bleiben bei dem Flächenvergleich außer Ansatz.

- (5) Abs. 4 gilt nicht für die Abrechnung selbstständiger Grünanlagen.

## **§ 7**

### **Eckgrundstücke und durchlaufende Grundstücke**

- (1) Grundstücke, die sowohl von einer nach § 13 dieser Satzung verschonten Verkehrsanlage erschlossen sind als auch von einer oder mehreren weiteren Verkehrsanlage(n) der Abrechnungseinheit erschlossen sind, werden nur mit 50 % der gewichteten Grundstücksfläche angesetzt.
- (2) Kommt für eine oder mehrere der Verkehrsanlagen nach Abs. 1 die Tiefenbegrenzung nach § 6 Abs. 2 dieser Satzung zur Anwendung, gilt die Regelung des Abs. 1 nur für die sich überschneidenden Grundstücksteile.

## **§ 8**

### **Entstehung des Beitragsanspruches**

Der Beitragsanspruch entsteht mit Ablauf des 31. Dezember für das abgelaufene Jahr.

## **§ 9**

### **Vorausleistungen**

- (1) Ab Beginn des Erhebungszeitraumes können von der Gemeinde Vorausleistungen auf wiederkehrende Beiträge erhoben werden.
- (2) Die Vorausleistungen werden nach der voraussichtlichen Beitragshöhe für das laufende Jahr bemessen.

## **§ 10 Ablösung des Ausbaubeitrages**

Die Ablösung wiederkehrender Beiträge kann jederzeit für einen Zeitraum von bis zu 10 Jahren vereinbart werden. Der Ablösung wird unter Berücksichtigung der zu erwartenden Kostenentwicklung die abgezinste voraussichtliche Beitragsschuld zugrunde gelegt.

## **§ 11 Beitragsschuldner**

- (1) Beitragsschuldner ist, wer im Zeitpunkt der Bekanntgabe des Beitragsbescheides Eigentümer oder dinglich Nutzungsberechtigter des Grundstückes ist.
- (2) Mehrere Beitragsschuldner sind Gesamtschuldner.

## **12 Veranlagung und Fälligkeit**

- (1) Die wiederkehrenden Beiträge und die Vorausleistungen darauf werden durch schriftlichen Bescheid festgesetzt und drei Monate nach Bekanntgabe des Beitragsbescheides zur Zahlung fällig.
- (2) Der Beitragsbescheid enthält:
  1. die Bezeichnung des Beitrages,
  2. den Namen des Beitragsschuldners,
  3. die Bezeichnung des Grundstückes,
  4. den zu zahlenden Betrag,
  5. die Berechnung des zu zahlenden Betrages unter Mitteilung der beitragsfähigen Kosten, des Gemeindeanteils und der Berechnungsgrundlagen nach dieser Satzung,
  6. die Festsetzung des Fälligkeitstermins,
  7. die Eröffnung, dass der Beitrag als öffentliche Last auf dem Grundstück ruht, und
  8. eine Rechtsbehelfsbelehrung.
- (3) Die Grundlagen für die Festsetzung wiederkehrender Beiträge können durch besonderen Bescheid (Feststellungsbescheid) festgestellt werden.

## **§ 13 Übergangsregelung**

Gemäß § 10 a Abs. 5 KAG wird abweichend von § 10 a Abs. 1 Satz 2 KAG festgelegt, dass die Grundstücke, deren Eigentümer den Erschließungsaufwand für die

- im Jahr 2004 hergestellten Erschließungsanlagen „Ritter-Merz-Straße“ und „Vor der Pforte“ zahlen mussten, vorbehaltlich § 7 Absätze 1 und 2 dieser Satzung erstmals im Jahr 2020

- im Jahr 2011 hergestellte Erschließungsanlage im Baugebiet „Asselheimer Weg – Erweiterung II“ zahlen mussten, vorbehaltlich § 7 Absätze 1 und 2 dieser Satzung erstmals im Jahr 2027

bei der Ermittlung des wiederkehrenden Beitrags berücksichtigt und beitragspflichtig werden.

#### § 14

#### Öffentliche Last

Der wiederkehrende Straßenausbaubeitrag liegt als öffentliche Last auf dem Grundstück.


#### § 15

#### In-Kraft-Treten

(1) Diese Satzung tritt rückwirkend zum 01.01.2014 in Kraft.

(2) Gleichzeitig tritt die Satzung zur Erhebung von wiederkehrenden Beiträgen für den Ausbau von Verkehrsanlagen vom 29.12.2011 außer Kraft.

Quirnheim, 08.03.2016

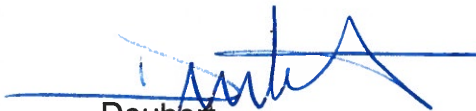

Deubert  
Ortsbürgermeister



#### Anlage 1:

Die in § 3 Abs. 1 genannten Pläne können während den Öffnungszeiten bei der Verbandsgemeindeverwaltung Grünstadt-Land, Industriestr. 11, Grünstadt, eingesehen werden.

#### Anlage 2:


##### **Begründung für die gemäß § 3 Abs. 1 gebildeten 3 Abrechnungseinheiten:**

Die Verkehrsanlagen der Abrechnungseinheit 1 und 3 wurden in den letzten Jahren hergestellt bzw. ausgebaut und befinden sich in einem sehr guten Zustand. Die dortigen Anlieger wurden zu Erschließungs- bzw. Ausbaubeiträgen veranlagt.

Dagegen sind die Verkehrsanlagen der Abrechnungseinheit 2 (Ortsteil Boßweiler) erneuerungsbedürftig. Die dortigen Anlieger wurden noch nicht zu Beiträgen veranlagt.

Wegen dieser gravierenden Unterschiede sowohl im bautechnischen Zustand der Straßen, als auch in der Belastung der Grundstückseigentümer, werden die drei -durch den Außenbereich getrennten- Abrechnungsgebiete gebildet.

Anlage 1 auf  
der Fassabauvertragsetzung  
Abrechnungseinheit zu Quirheim

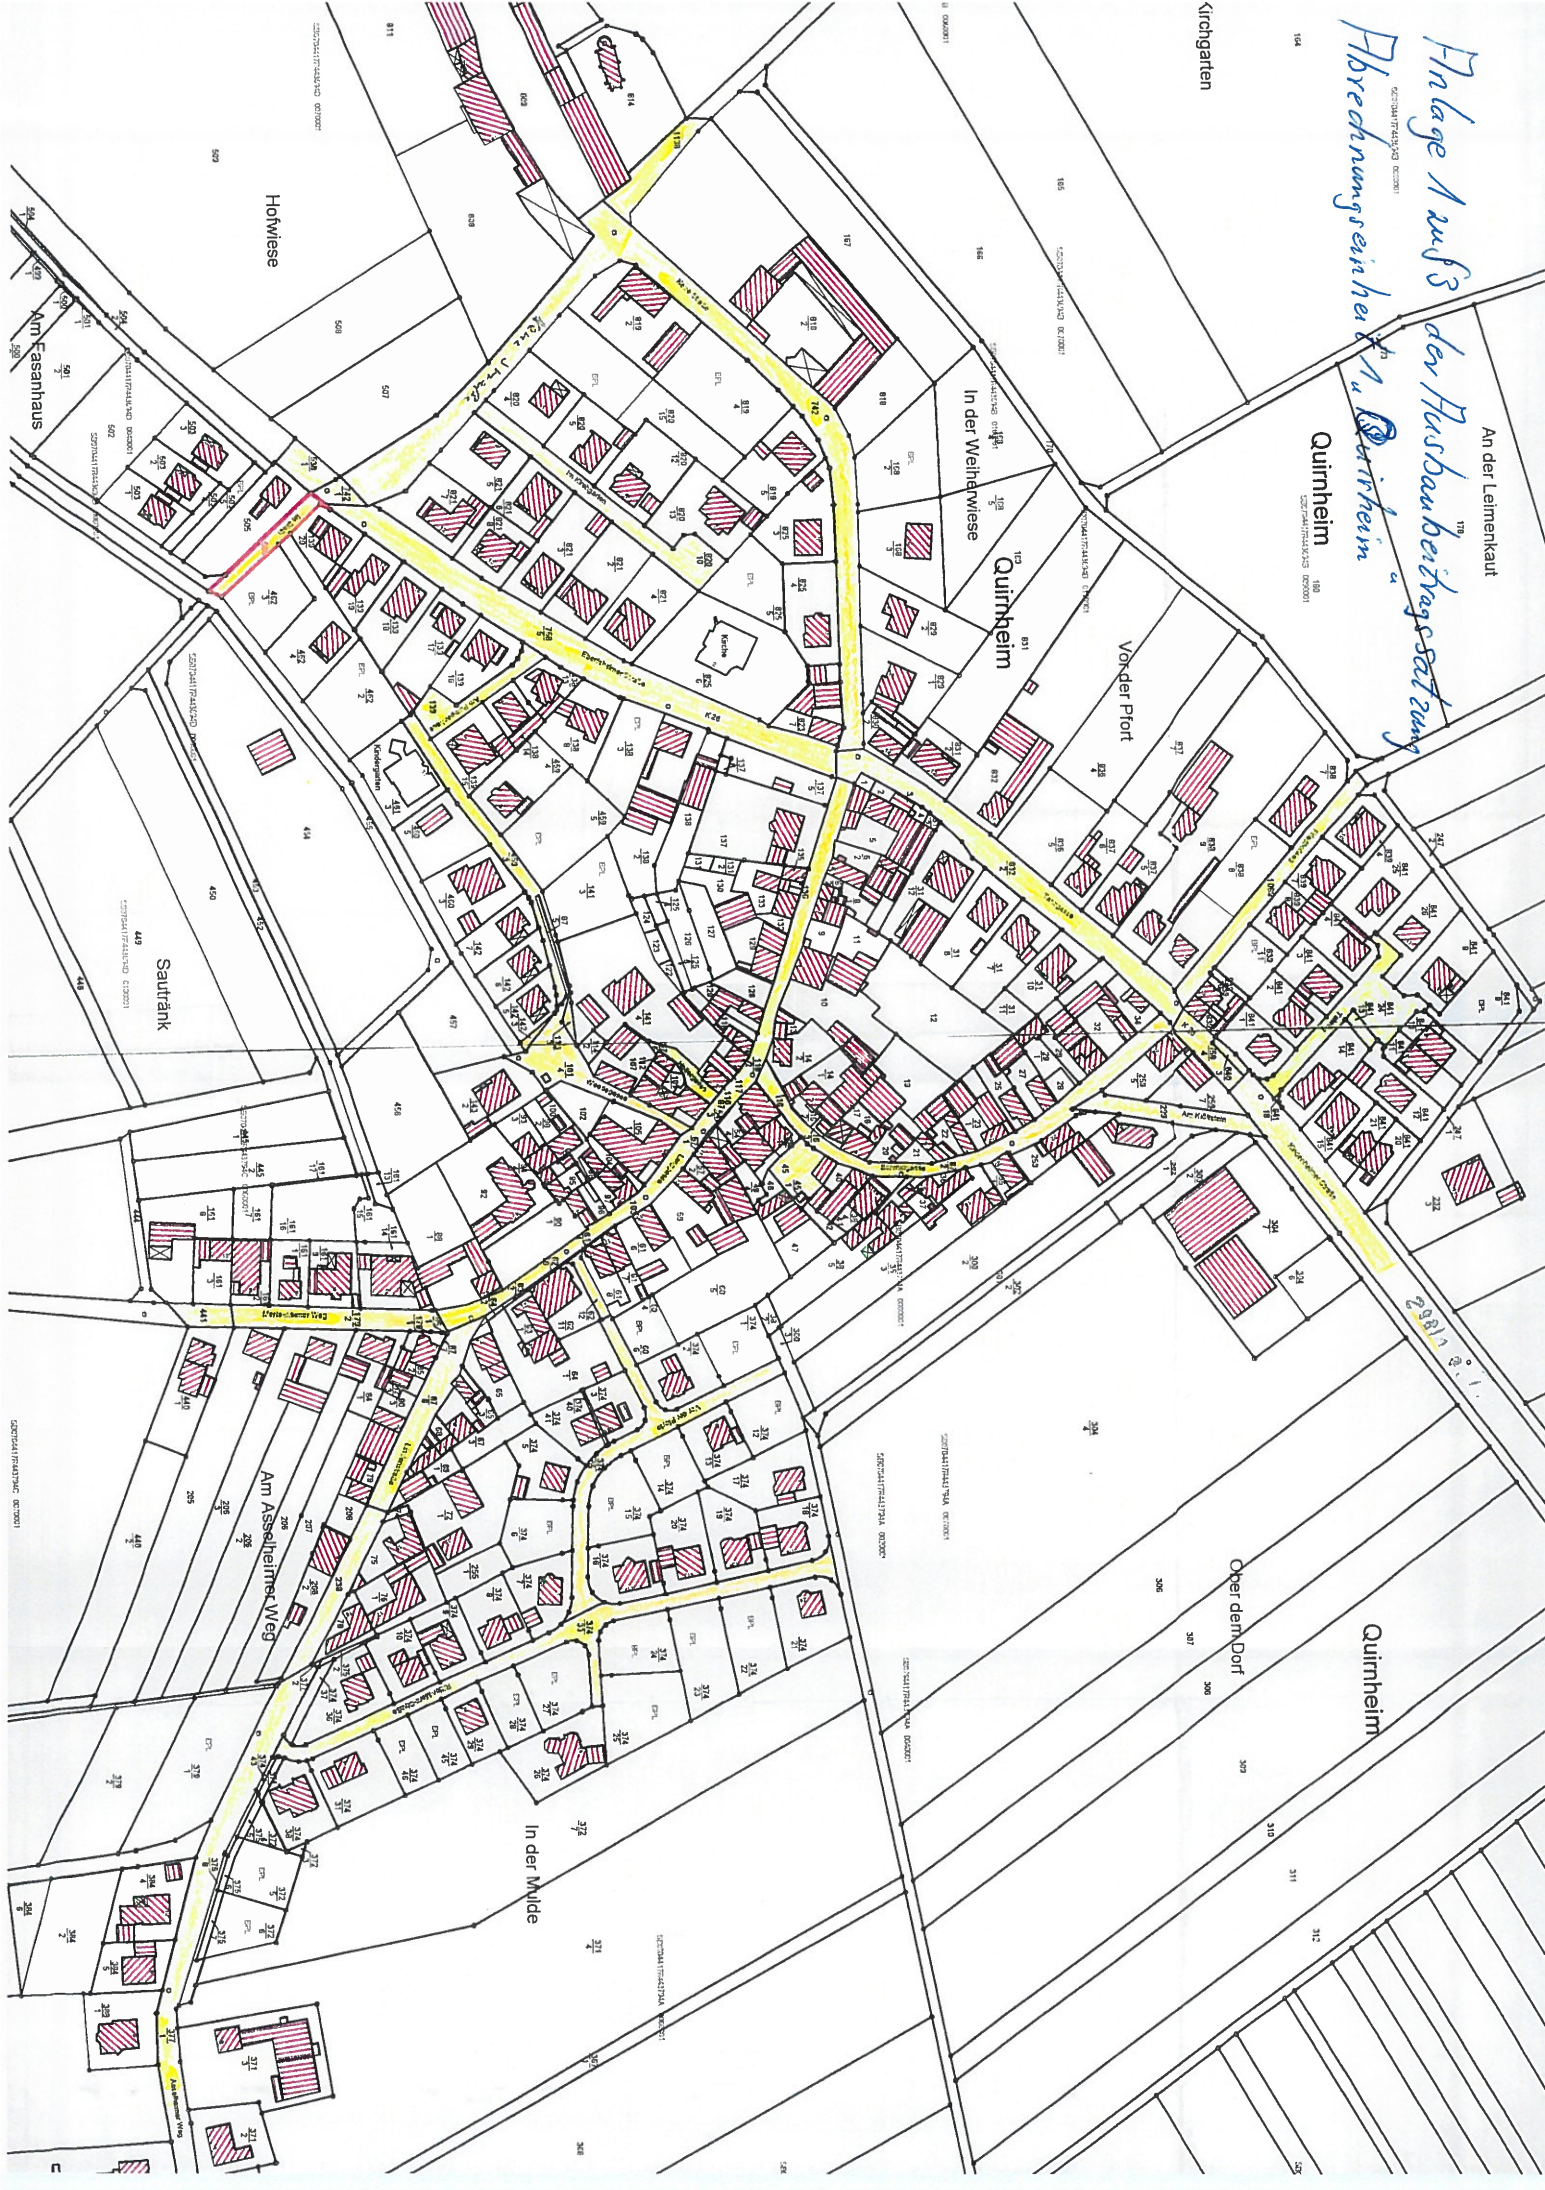

Quirheim

Quirheim

Quirheim

Ober dem Dorf

Holwiese

Am Fasanhaus

Sautrank

Am Asselmeier Weg

In der Mulde


In der Wehewiese

Vorder Pfört

Kirchgarten



# Anlage 1 zu § 3 der ABS: Abrechnungseinheit 2 "Boßweiler"

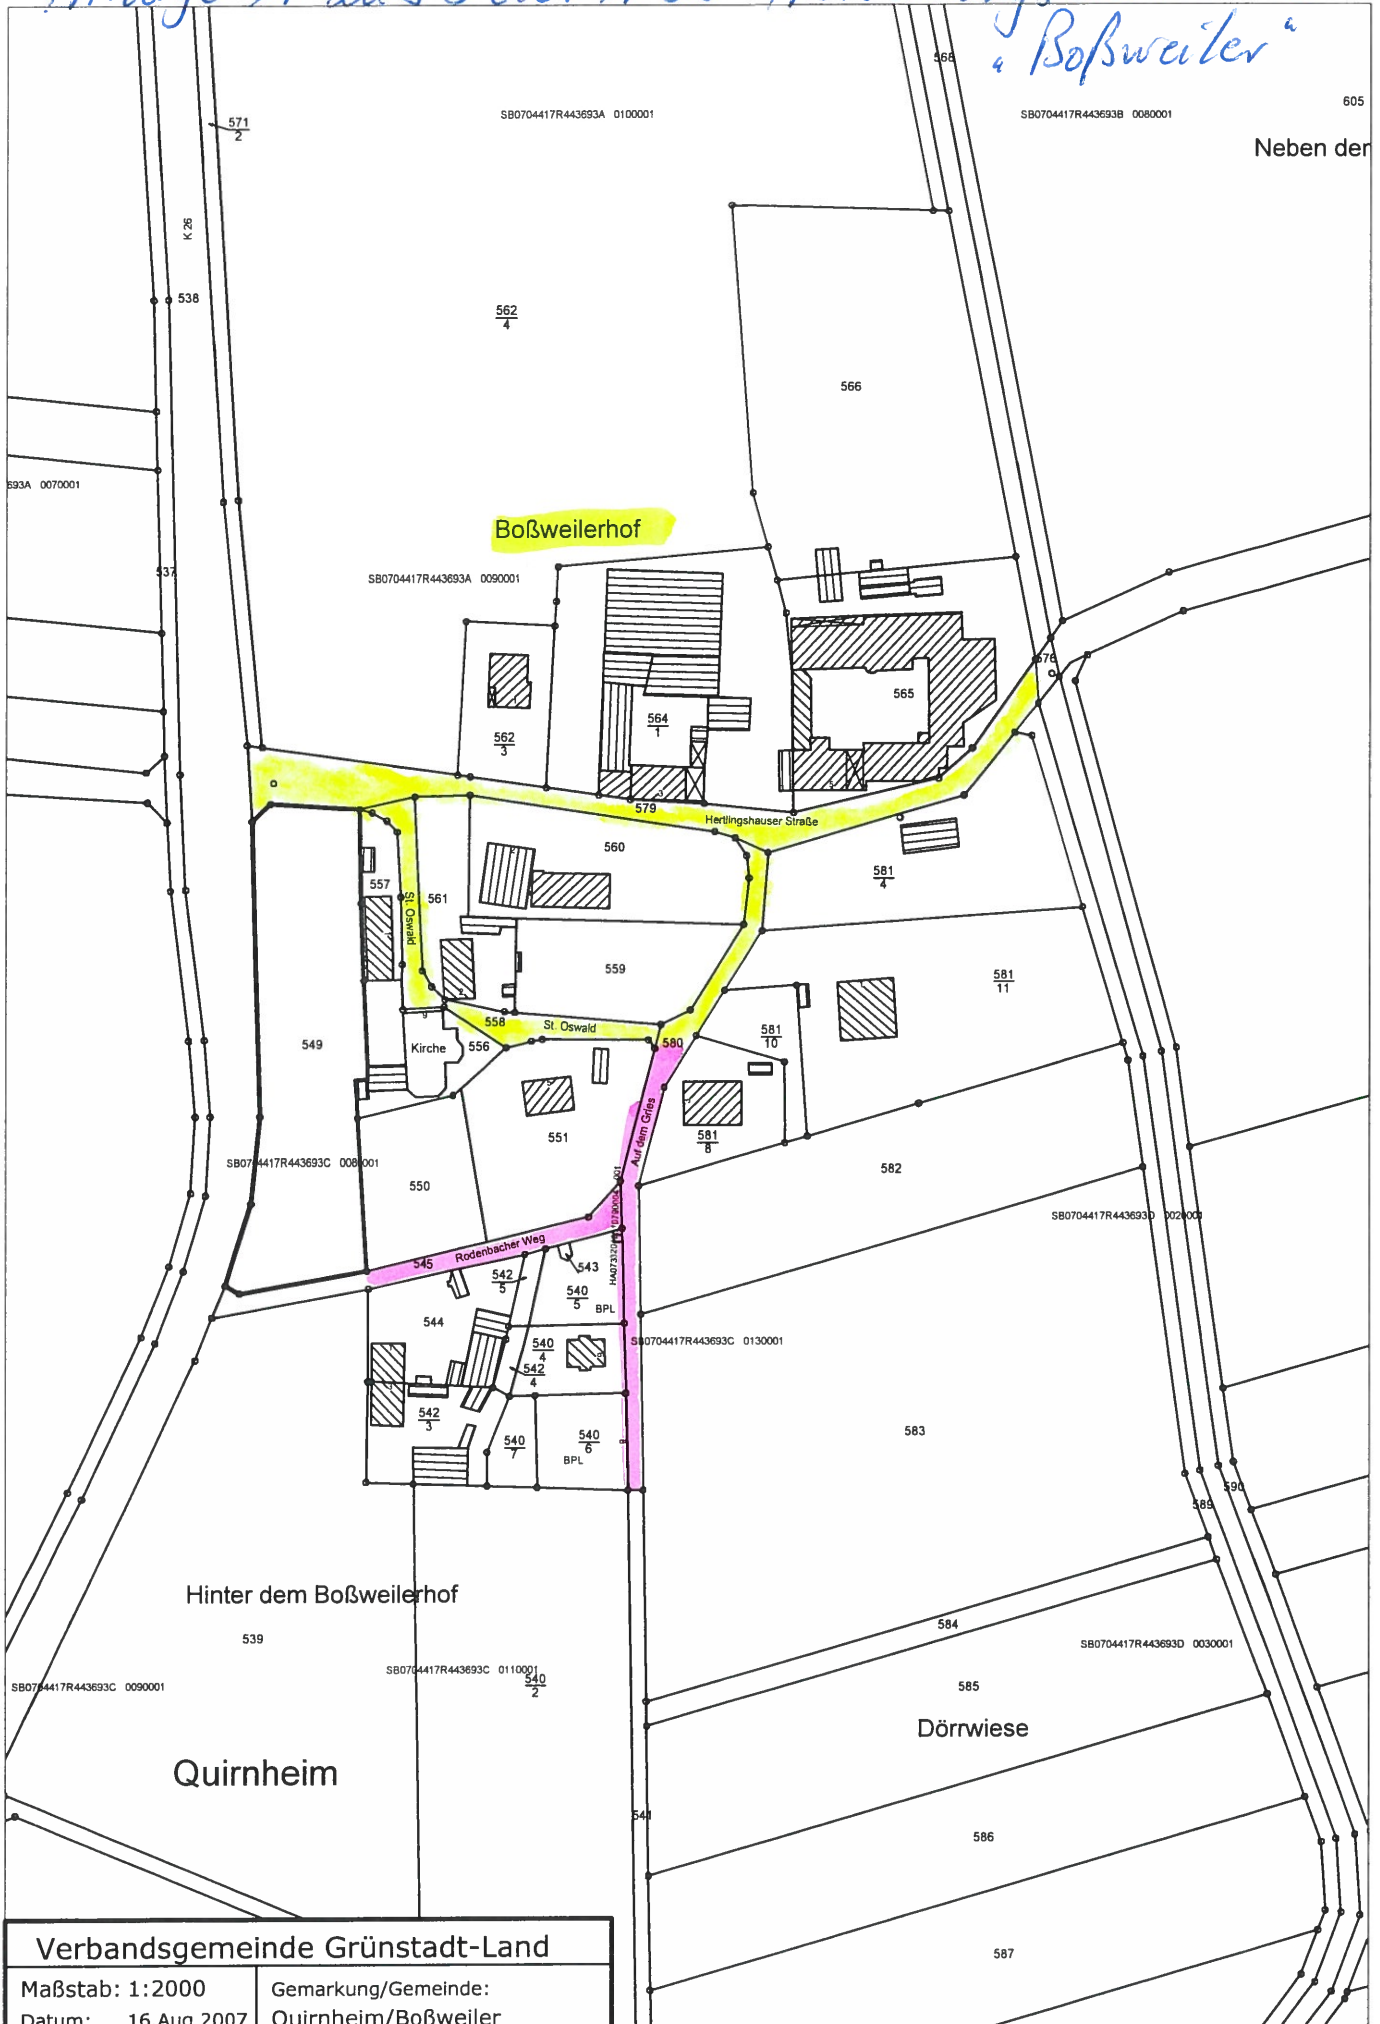

Verbandsgemeinde Grünstadt-Land	
Maßstab: 1:2000	Gemarkung/Gemeinde:
Datum: 16. Aug 2007	Quirnheim/Boßweiler

Anlage 1 zu §3 der ABlS: Abrechnungseinheit 3, Kleine Wust<sup>u</sup>



SB0704  
 Maßstab: 1:1500  
 Datum: 08. Aug 2007  
**Verbandsgemeinde Grünstadt-Land**  
 Gemarkung/Gemeinde:  
 Quirnheim

Großbockenheim

Hin

SB0704429R4

SB0704429R443795D 0020001

SB0704429R443795D 0010001

SB0704414R443795D 0010001

SB0704414R443795D 0020001

SB0704417R443795D 0030001

SB0704414R443795D

SB0704414R443795D

SB0704414