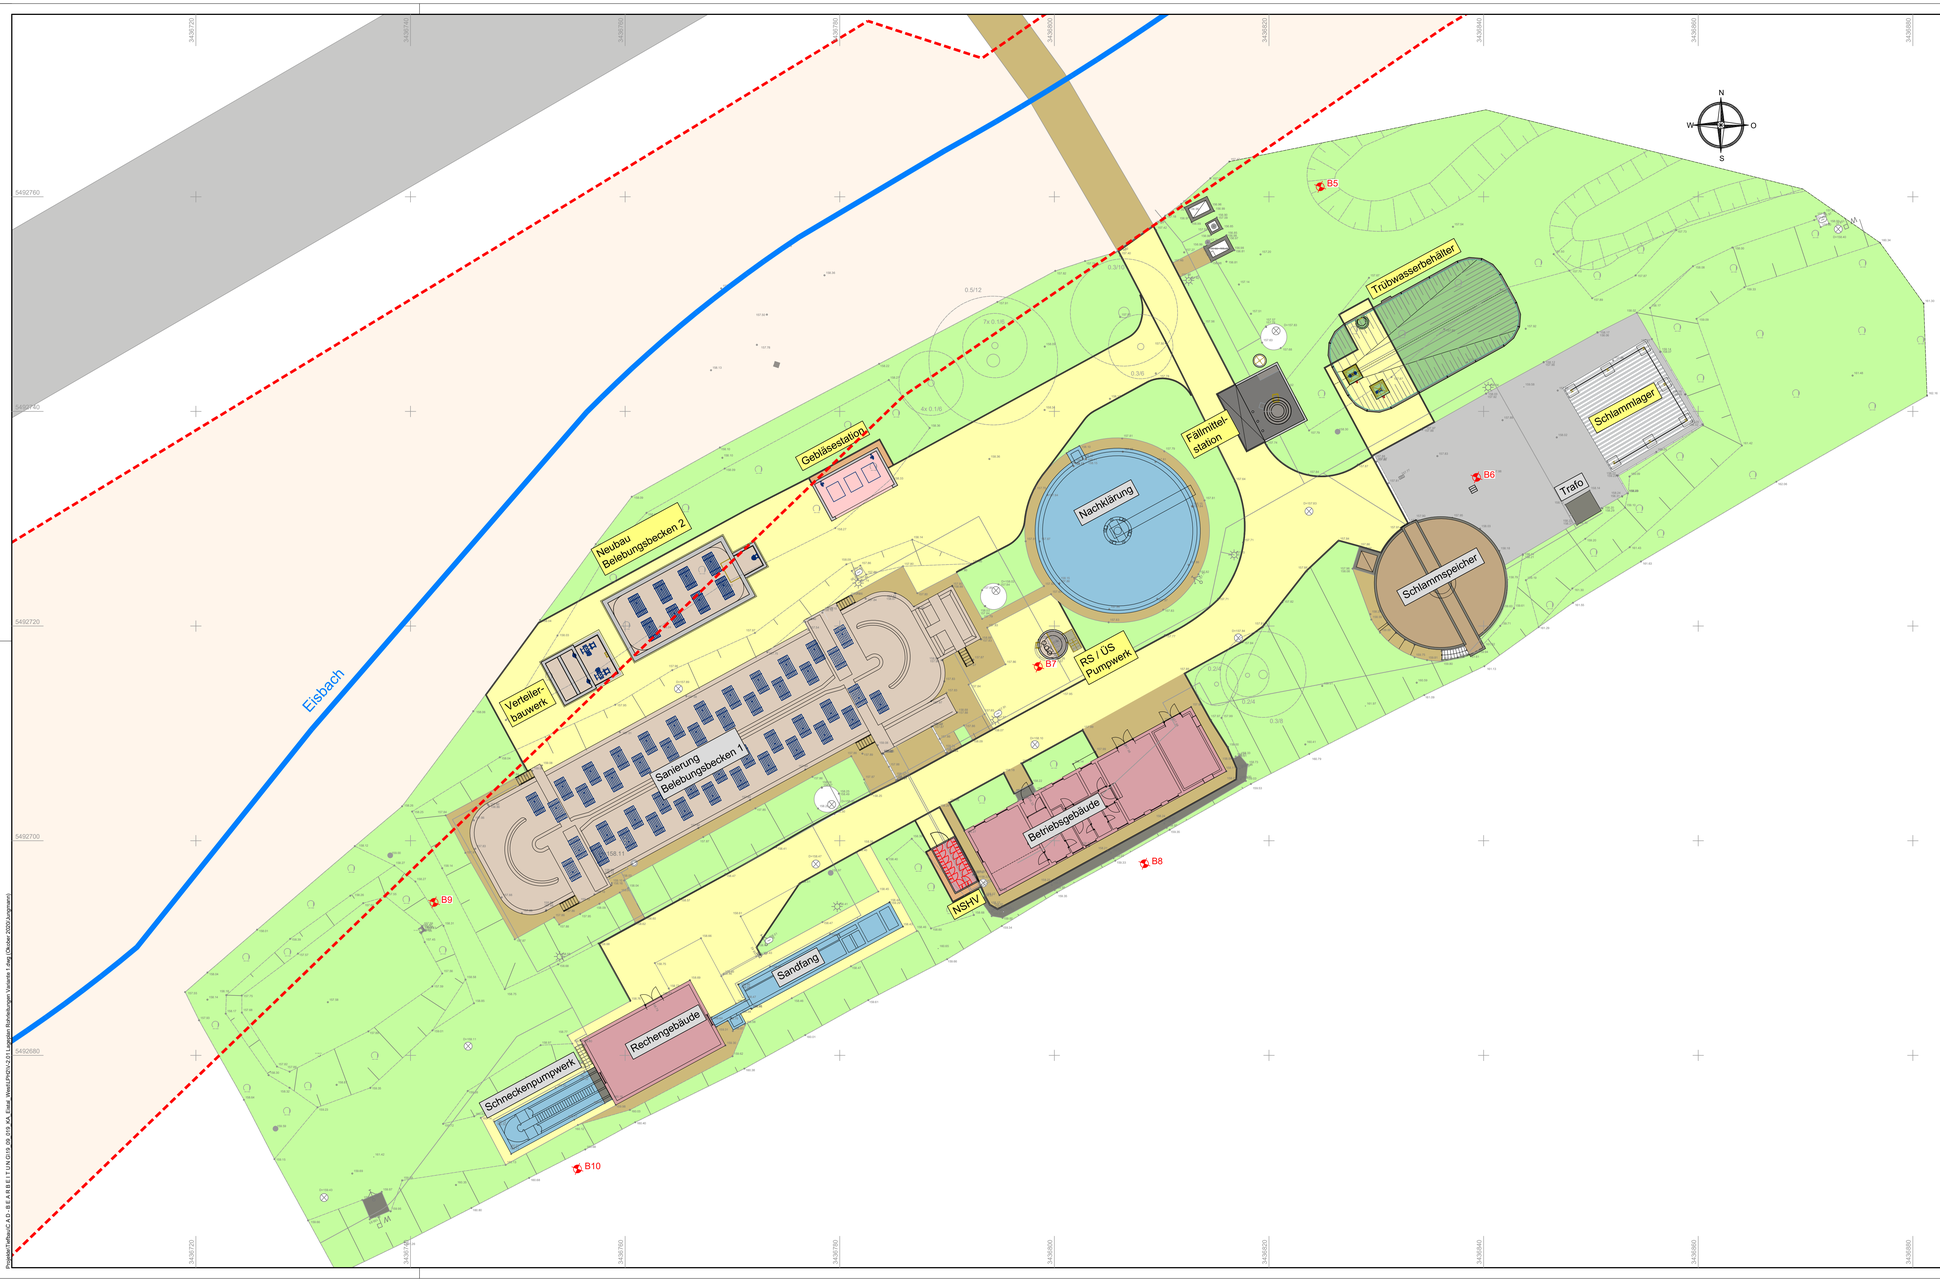

Legende

Neubau

- Beton
- Verbund
- Spritzschutz
- Grünfläche
- Tiefbord
- Asphalt
- Hochbauten
- Klärtechische Bauwerk (Abwasser)
- Klärtechnische Bauwerke (Abwasser)
- Trübwasser

Bestand

- Grünfläche
- Beton
- Verbund
- Asphalt
- Hochbauten
- Becken / offener Wasserweg
- Schlamm
- Schutzwürdige Biotope
- Grenze Biotop
- Eisbach
- B8 Bohrprofil

VORPLANUNG

Index	Datum	Änderung	Bearbeitet	Geprüft

Industriestraße 11
67269 Grünstadt
Tel: 06359 8001-0
Fax: 06359 8001-8001
Email: info@vg-l.de

Verbandsgemeinde Leiningerland

Grünstadt, den

Abwasseranlage: Kläranlage Eistal-West

Nr.

Aufsteller

eepi GmbH
Am Kieselhumes 81 66123 Saarbrücken
Tel.: (0681) 989298-321 Fax.: (0681) 989298-930
E-Mail: info@eepi.de

Auftrags-Nr. 19-09-019

	Datum	Name
Bearbeitet:	Oktober 2020	Schaan
Gezeichnet:	Oktober 2020	Jungmann
Geprüft:	Oktober 2020	Schaan

Projekt: Ertüchtigung der Kläranlage Eistal-West

Anlage

Blatt

Planinhalt: Lageplan Variante 1 Sanierung und Erweiterung des Belebungsbeckens, Sanierung Nachklärbecken

Maßstab: 1:200

Plan-Nr. **V-2.01.1**

Blattg. **A=0.70m²**

Projekt-Teilauftrag: C:\Ab_BE\ABES11\UN\DIS_00_019_KA_Eistal_West\PKO\V-2.01 Lageplan Bohrungen Varianten + Alle.dwg (Oktober 2020 Jungmann)