Rechengebäude

Bestand

Grundriss

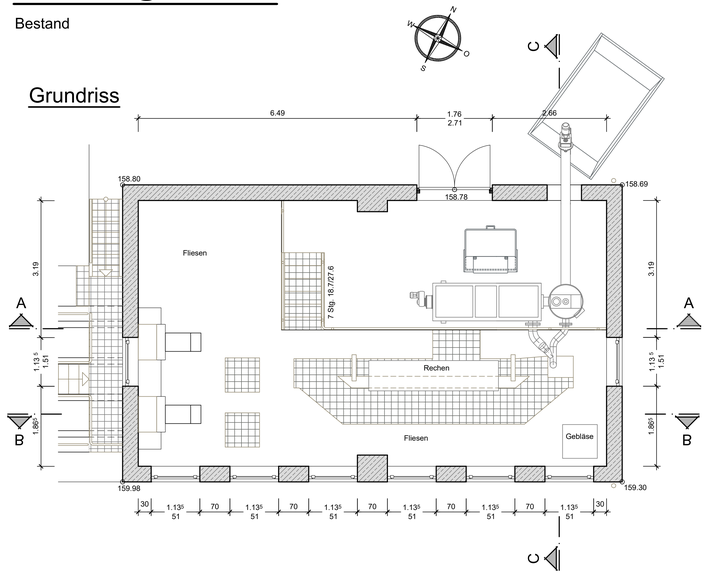

Schnitt C-C

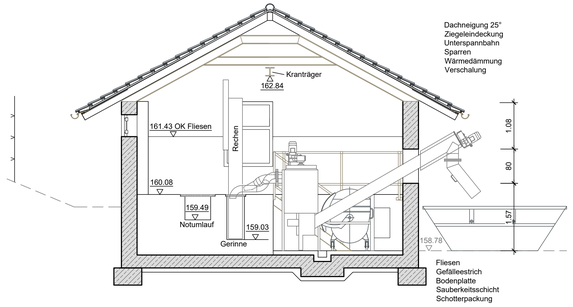

Schnitt A-A

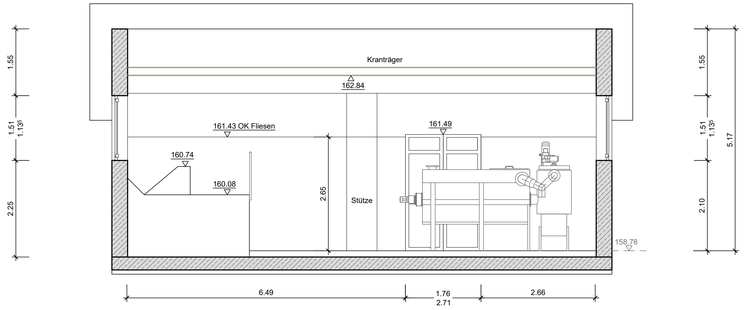

Schnitt B-B

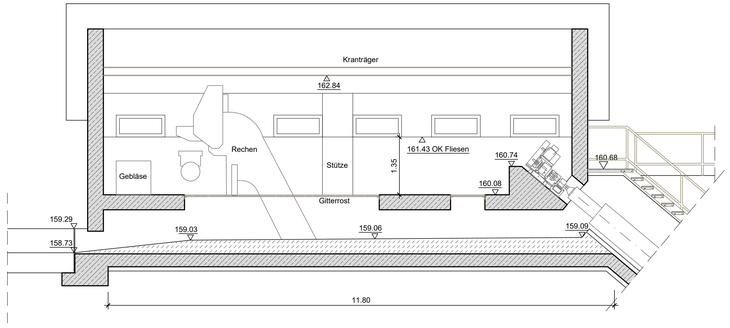

Ansichten

Ansicht Nord

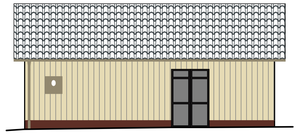

Ansicht Ost

Ansicht Süd

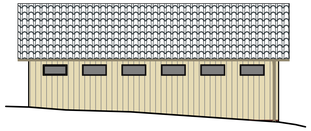

Ansicht West

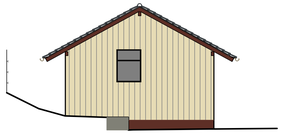

Grundlage der Bauwerkszeichnung ist
Plan 3 01 - Pumpwerk, Rechen, Sandfang, IDM von ipr !

159.29 = Höhen aus Vermessung
156.71 = gerechnete Höhen

GENEHMIGUNGSPLANUNG

Index	Datum	Änderung	Bearbeitet	Geprüft

Industriestraße 11
67269 Grünstadt
Tel: 06359 8001-0
Fax: 06359 8001-8001
Email: info@vg-l.de

Verbandsgemeinde Leiningerland

Grünstadt, den

Abwasseranlage: Kläranlage Eistal-West

Nr.

Aufsteller

eepi GmbH
Am Kieselhumes 81 66123 Saarbrücken
Tel.: (0681) 989298-321 Fax.: (0681) 989298-930
E-Mail: info@eepi.de

Projekt: Ertüchtigung der Kläranlage Eistal-West

Anlage

Blatt

Auftrags-Nr. D0096

	Datum	Name
Bearbeitet:	Mai 2022	Neumayer
Gezeichnet:	Mai 2022	Knauf
Geprüft:	Mai 2022	Schaan

Planinhalt: Bauwerkszeichnung Rechengebäude Bestand, Ansichten

Maßstab: 1:50 1:100

Plan-Nr.: **G-4.02.1**

[Blattg:1.189x0.594=0.71m²]

Projekte/Tolbau/Ca.Kn.L.B/E.A.R&S.I.T.U.N.G/1.9_Qt_n/3_KA_Eistal_West/pln_4/G-4.02 Rechengebäude.dwg Mai 2022/Knauf