



Langsandfang

Bestand

Draufsicht

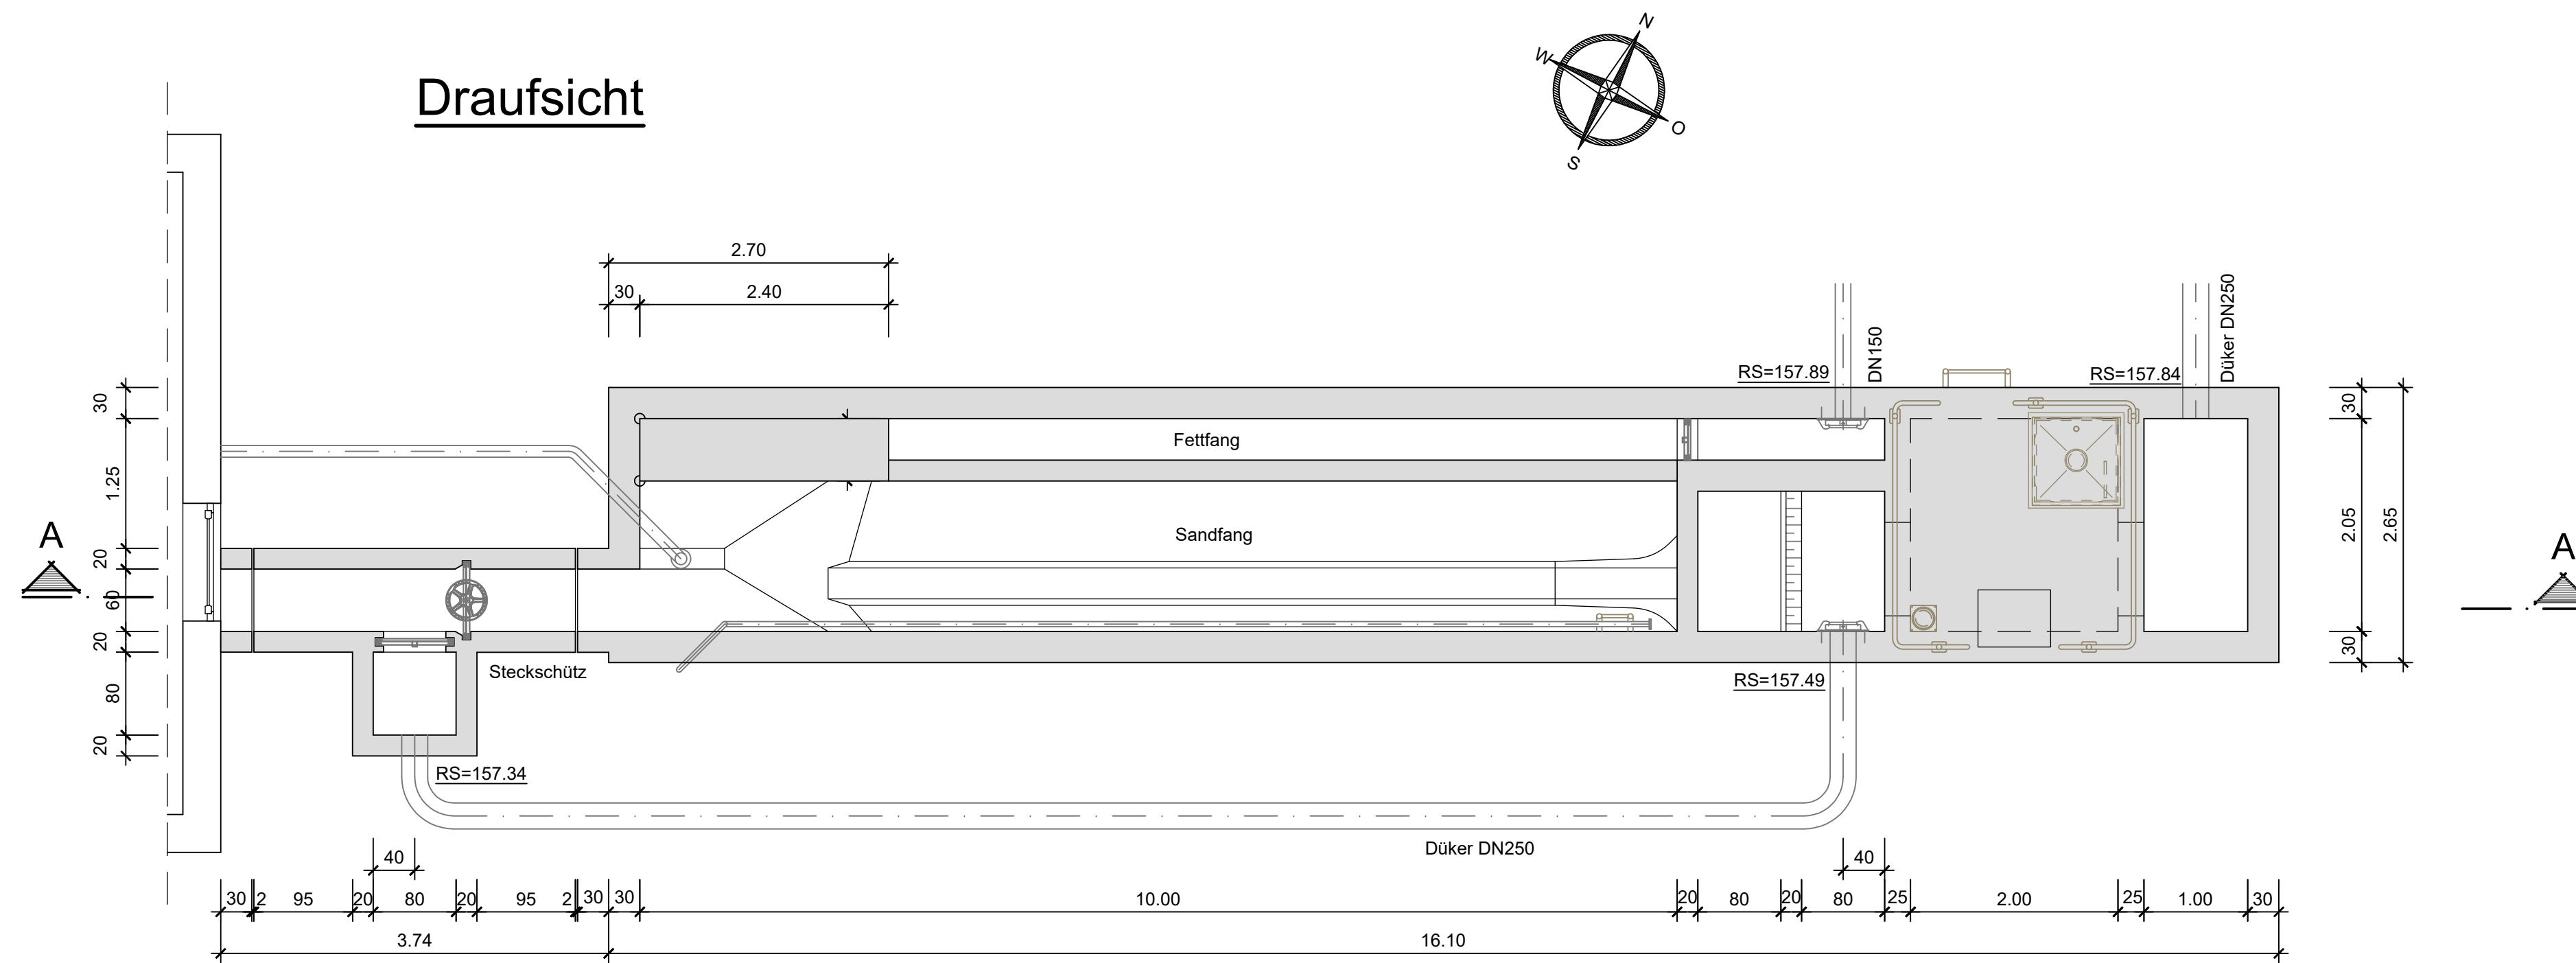

Schnitt A-A

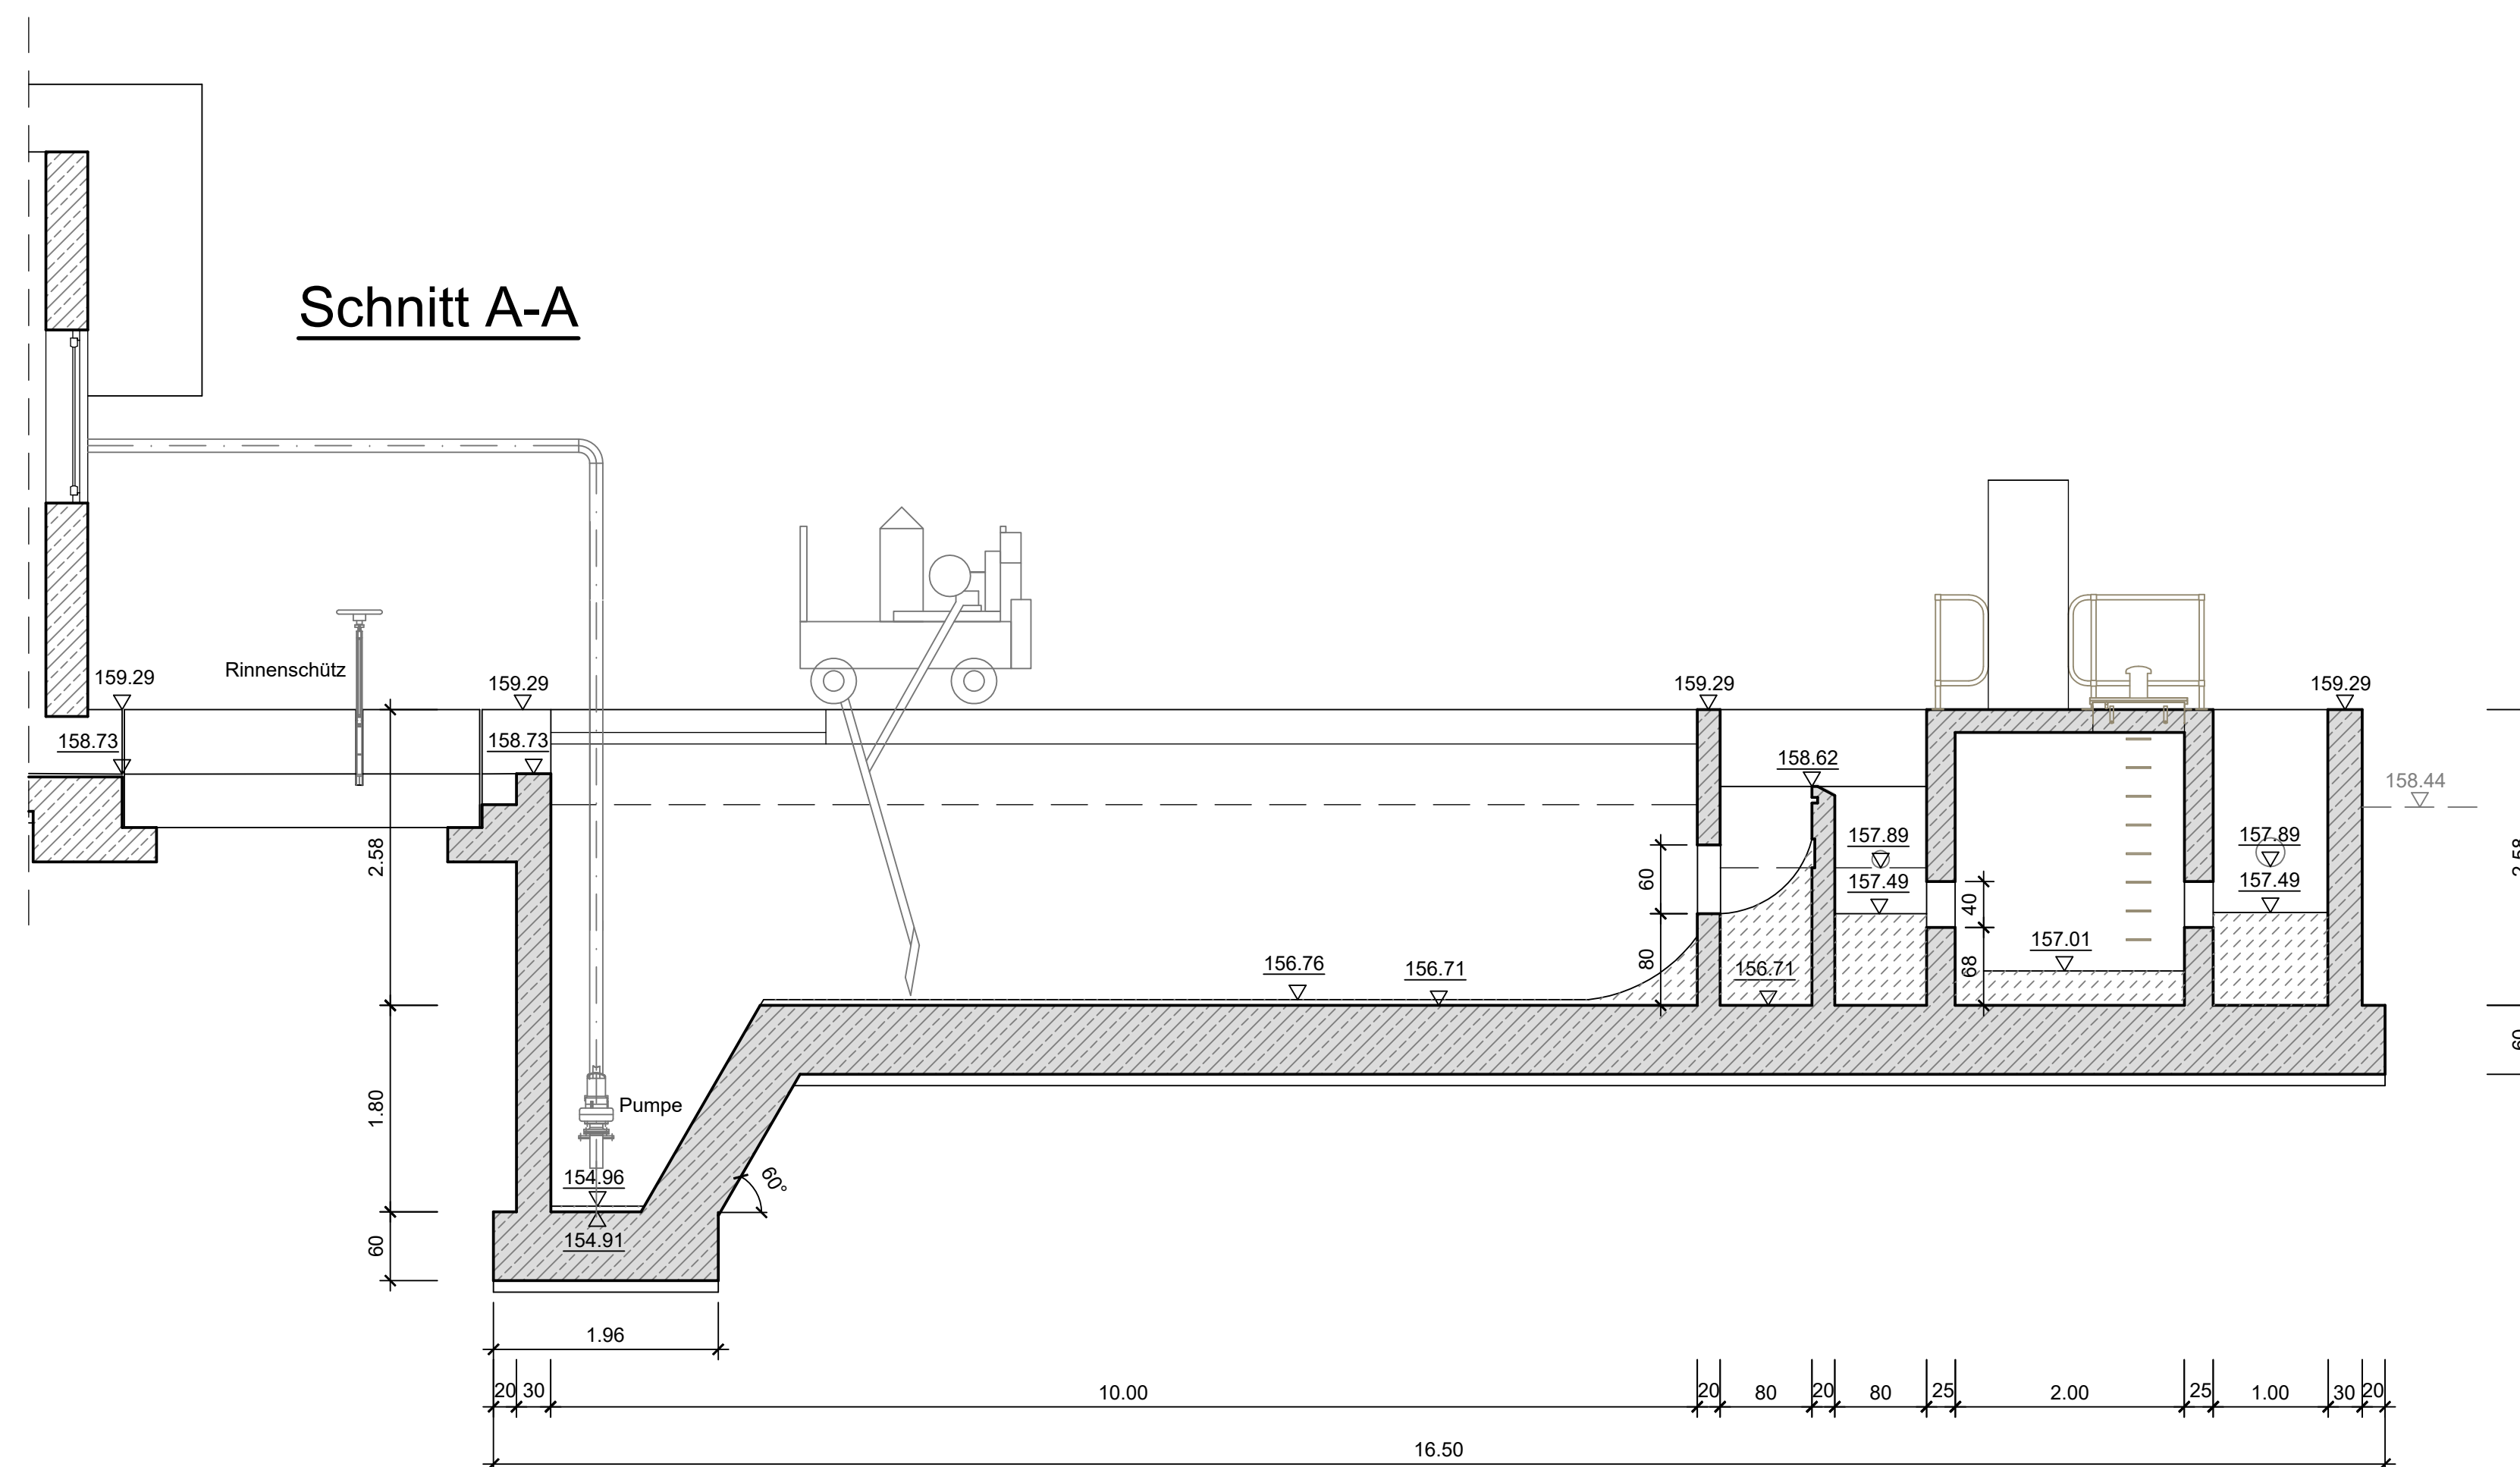

Grundlage der Bauwerkszeichnung sind
**Plan 3 01 - Pumpwerk, Rechen, Sandfang, IDM
 und Ausführungsplan Sandfang von ipr !**

159.29 = Höhen aus Vermessung
 156.71 = gerechnete Höhen

GENEHMIGUNGSPLANUNG

Index	Datum	Änderung	Bearbeitet Geprüft

Industriestraße 11
 67269 Grünstadt
 Tel.: 06359 8001-0
 Fax: 06359 8001-8001
 Email: info@vg-l.de

**Verbandsgemeinde
 Leiningerland**

Grünstadt, den	Abwasseranlage Kläranlage Eistal-West	Nr.
Aufsteller eepi GmbH Engineering für lokale Am Kieselhumes 81 66123 Saarbrücken Tel.: (0681) 989298-321 Fax.: (0681) 989298-930 E-Mail: info@eepi.de	Projekt Ertüchtigung der Kläranlage Eistal-West	Anlage
Auftrags-Nr. D0086	Planinhalt Bauwerkszeichnung Langsandfang Bestand	Blatt Maßstab 1:50
Bearbeitet: Mai 2022 Neumayer	Gezeichnet: Mai 2022 Knauf	Geprüft: Mai 2022 Schaan
Plan-Nr. G-4.03.1		Blattg. 0.841x0.594=0.50m²