
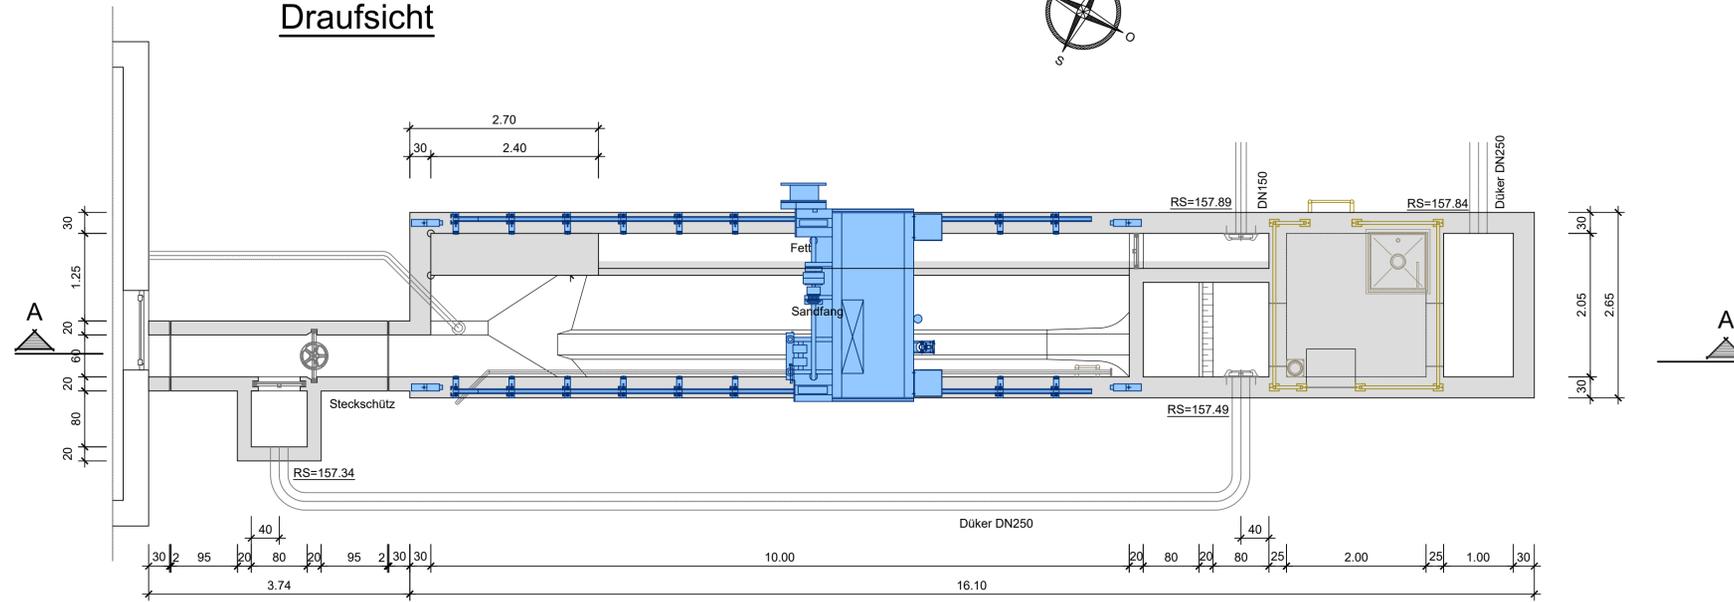



Langsandfang

Planung

Draufsicht

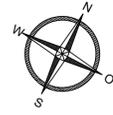

Schnitt A-A

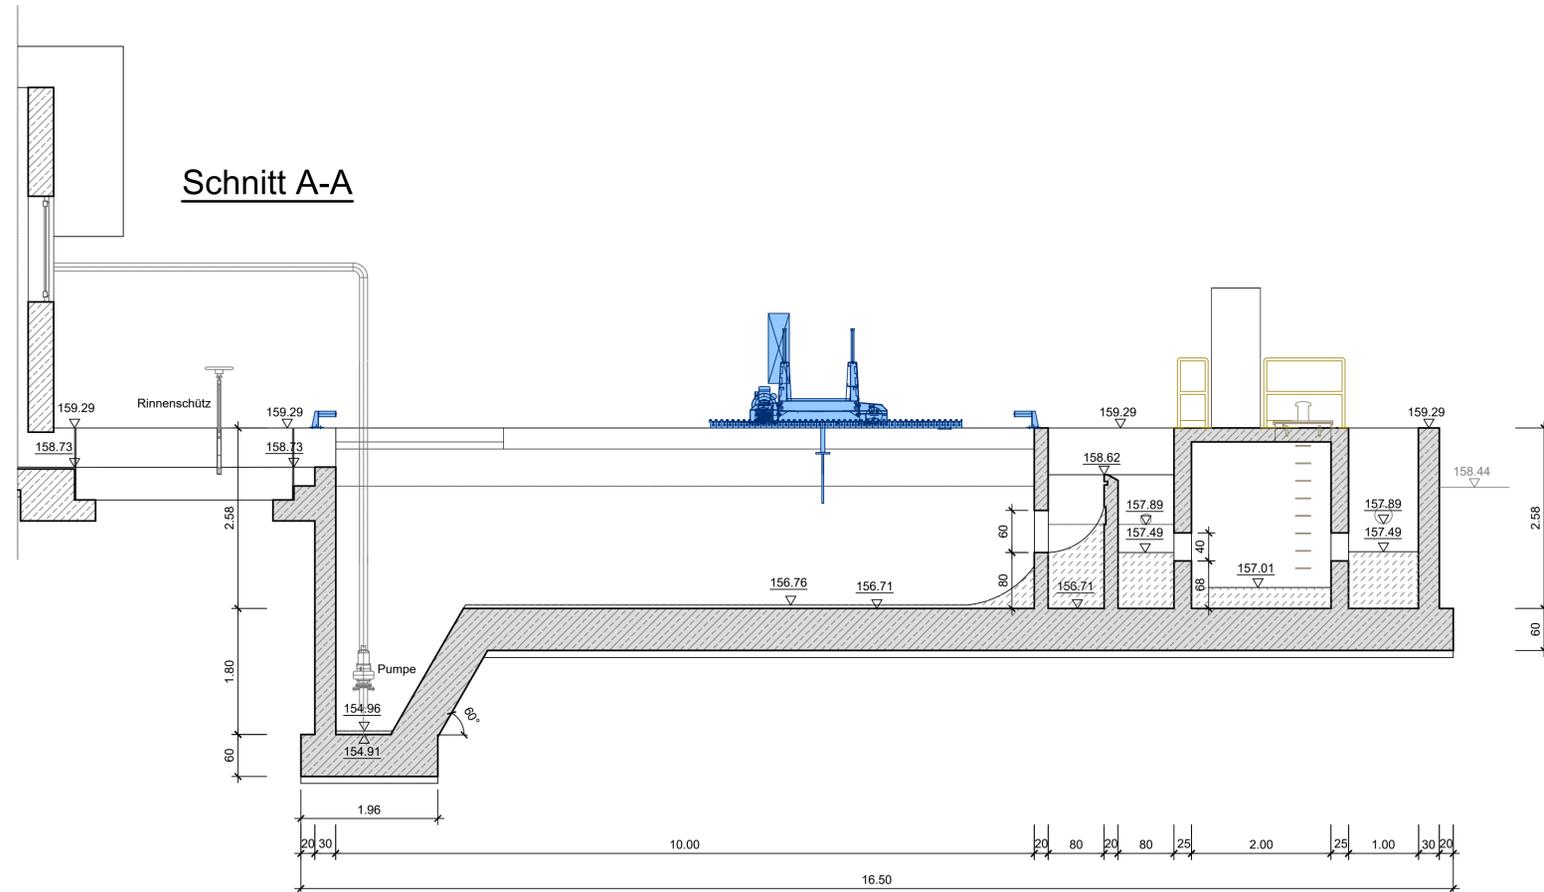

- Betontechnische Sanierung der Betonbauwerke
- Maßnahmen an Geländer, Treppen und Steiggingen zur Wahrung der Anforderungen der GUV
- neues Geländer mit Fußleiste
- Demontage des alten Sandfangräumers
- neuer Sandfangräumer
- Demontage der alten Luftleitung
- neue Luftleitung
- Erneuerung der Anlagentechnik



Grundlage der Bauwerkszeichnung sind
Plan 3 01 - Pumpwerk, Rechen, Sandfang, IDM und Ausführungsplan Sandfang von ipr !

159.29 = Höhen aus Vermessung
 156.71 = gerechnete Höhen

GENEHMIGUNGSPLANUNG

Index	Datum	Änderung	Bearbeitet	Geprüft

Industriestraße 11
 67269 Grünstadt
 Tel.: 06359 8001-0
 Fax: 06359 8001-8001
 Email: info@vg-l.de

Grünstadt, den	Abwasseranlage Kläranlage Eistal-West	Nr.
Aufsteller eepi GmbH <small>Engineering für Zukunft</small> Am Kieselhumes 81 66123 Saarbrücken Tel.: (0681) 989298-321 Fax.: (0681) 989298-930 E-Mail: info@eepi.de	Projekt Ertüchtigung der Kläranlage Eistal-West	Anlage
Auftrags-Nr. D0086	Planinhalt Bauwerkszeichnung Langsandfang Planung	Blatt 1:50
Bearbeitet: Mai 2022 Neumayer	Gezeichnet: Mai 2022 Knauf	Geprüft: Mai 2022 Schaan
Plan-Nr. G-4.03.2		Blattg. 0.84x0.594+0.50m ²

PopelnbachCAD-BEARBEITUNG 09.05.2019 09:45:11 - Eistal - West - Langsandfang.dwg (Mai 2022) Knauf