BIOCOS - Anlage

Draufsicht

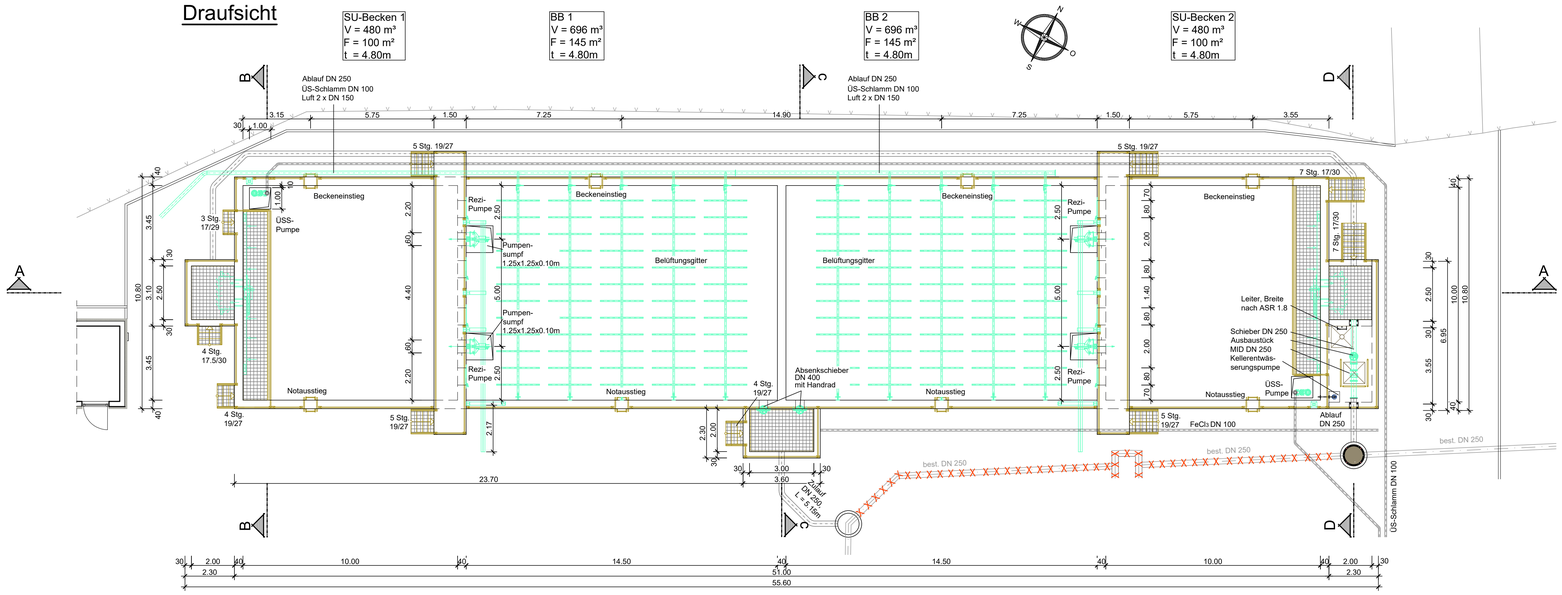

Schnitt A-A

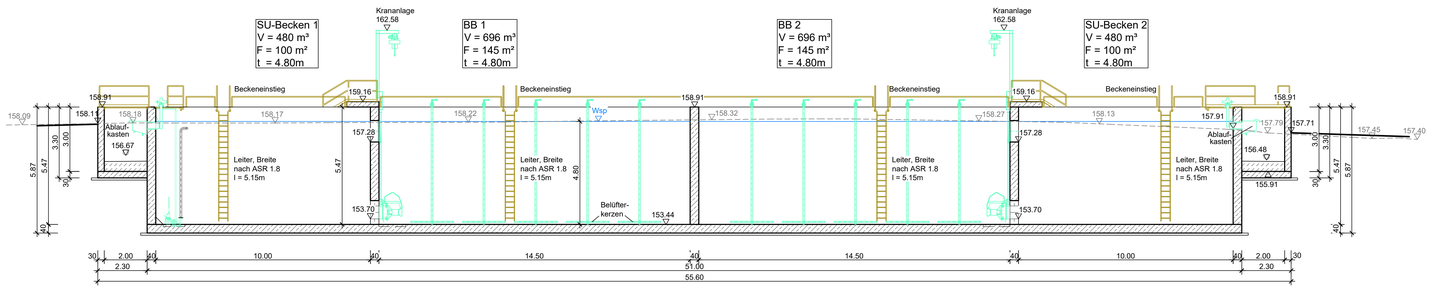

Schnitt B-B

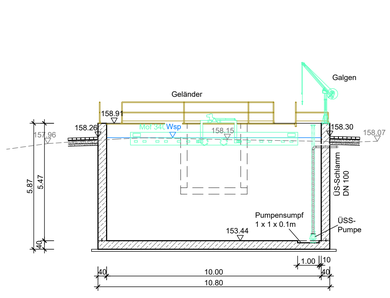

Schnitt C-C

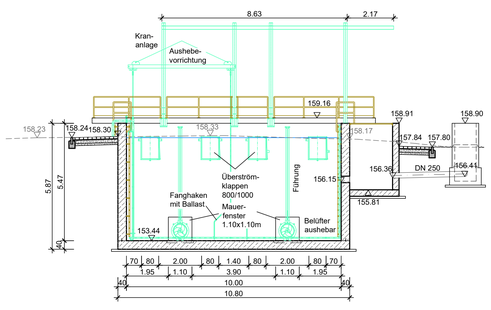

Schnitt D-D

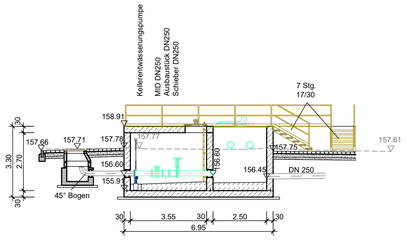

Einbauten ZWT

XXX Leitungen, Bauwerke abbrechen

GENEHMIGUNGSPLANUNG

Index	Datum	Änderung	Bearbeitet	Geprüft

Industriestraße 11
67269 Grünstadt
Tel: 06359 8001-0
Fax: 06359 8001-8001
Email: info@vg-l.de

Verbandsgemeinde Leiningerland

Grünstadt, den

Abwasseranlage: Kläranlage Eistal-West

Nr.

Aufsteller

eepi GmbH
Am Kieselhumes 81 66123 Saarbrücken
Tel.: (0681) 989298-321 Fax.: (0681) 989298-930
E-Mail: info@eepi.de

Auftrags-Nr. D0086

	Datum	Name
Bearbeitet:	Mai 2022	Neumayer
Gezeichnet:	Mai 2022	Knauf
Geprüft:	Mai 2022	Schaan

Projekt: Ertüchtigung der Kläranlage Eistal-West

Anlage

Blatt

Planinhalt: Bauwerksplan BIOCOS-Becken

Maßstab: 1:100

Plan-Nr. **G-4.09**

Blattg. 0.97x0.594=0.58m²

Projekt:\Arbeit\CAD\SEABERT\INGOLF_09_019_KA_Eistal_West\G\G4.0 BIOCOS-Anlage.dwg(Mo 30.05.2022 08:45:47)