



NSHV - Station


Grundriss

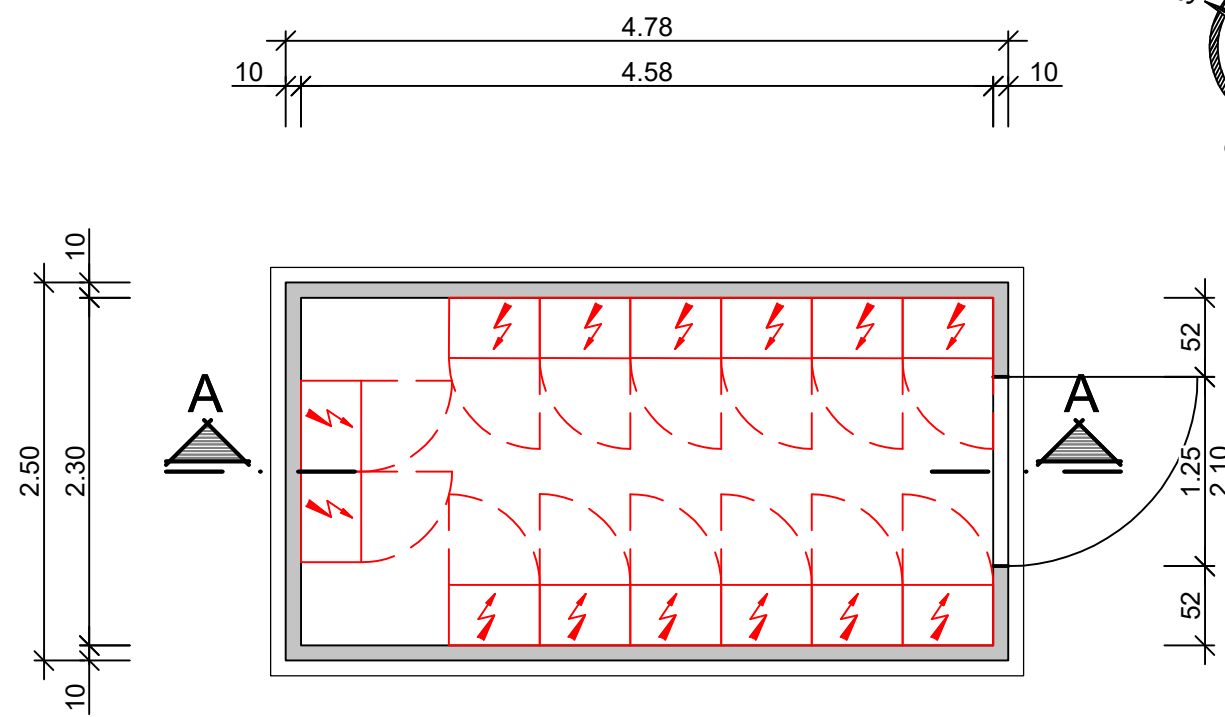


Schnitt A-A

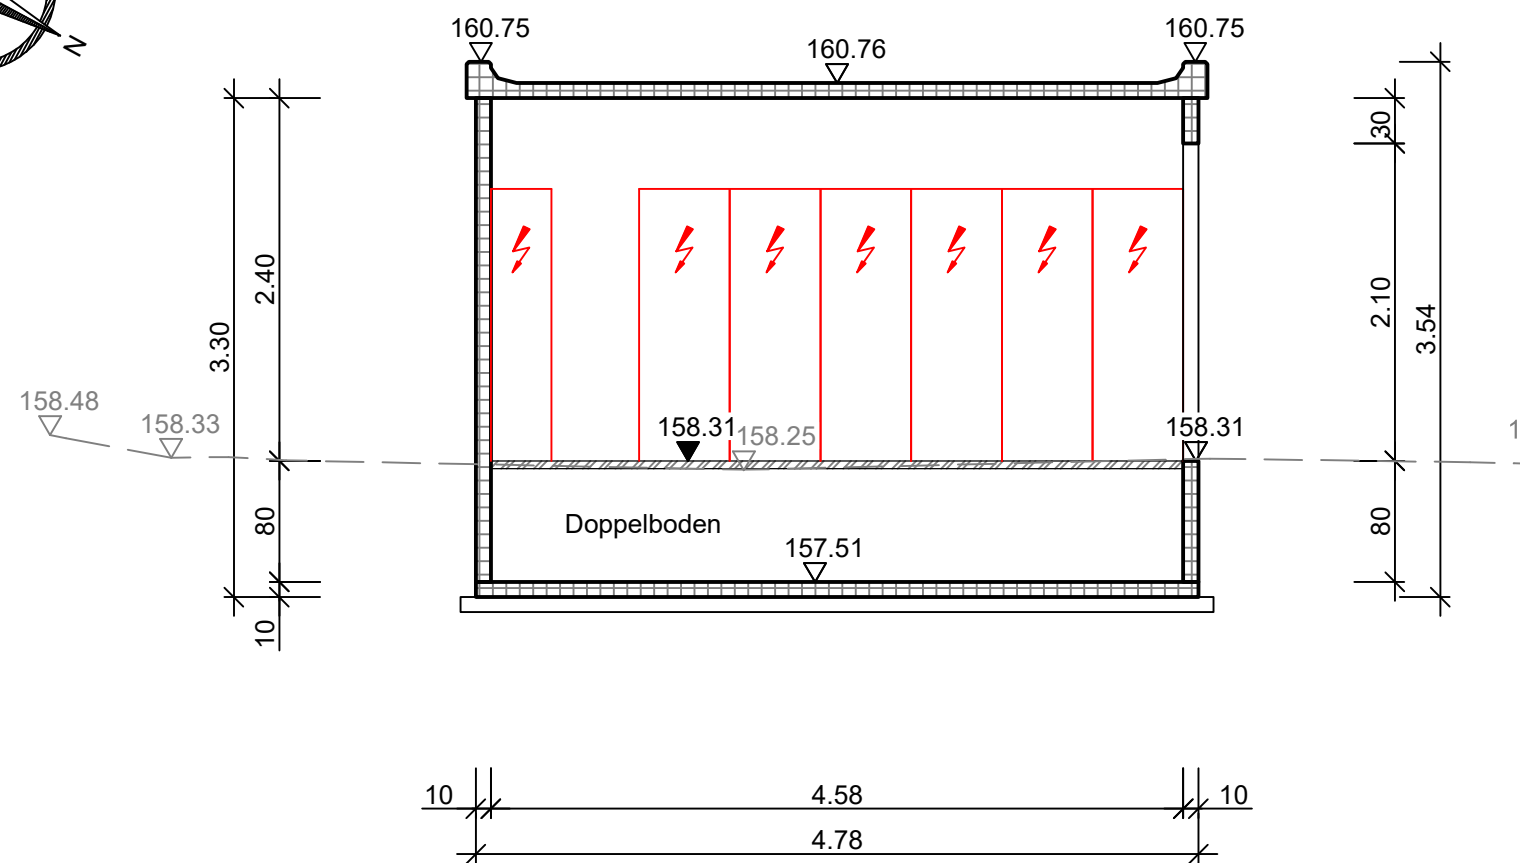


Ansicht Südost

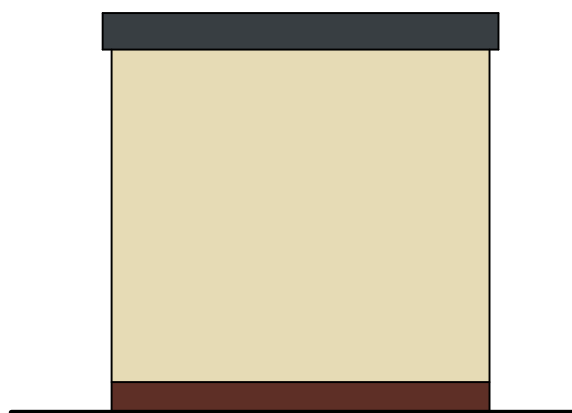


Ansicht Südwest

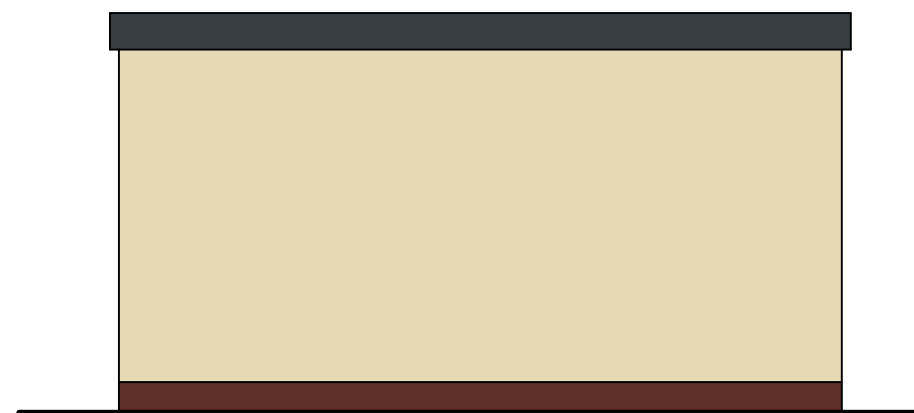

Ansicht Nordwest

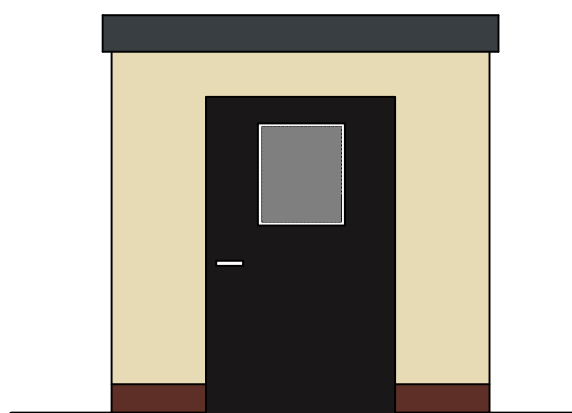

Ansicht Nordost

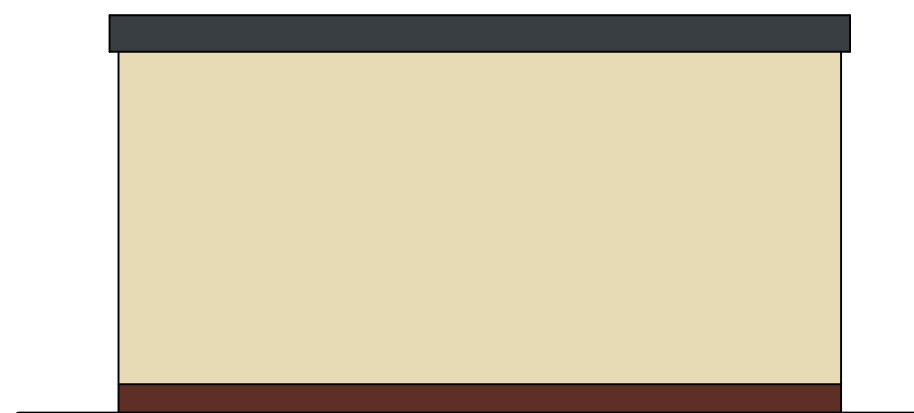

GENEHMIGUNGSPLANUNG

Index	Datum	Änderung	Bearbeitet	Geprüft

Industriestraße 11
67269 Grünstadt
Tel.: 06359 8001-0
Fax: 06359 8001-8001
Email: info@vg-l.de



Grünstadt, den	Abwasseranlage	Nr.
	Kläranlage Eistal-West	
Aufsteller	Projekt	Anlage
eepi engineering for future eepi GmbH Am Kieselhumes 81 66123 Saarbrücken Tel.: (0681) 989298-321 Fax.: (0681) 989298-930 E-Mail: info@eepi.de	Ertüchtigung der Kläranlage Eistal-West	Blatt
Auftrags-Nr. D0086	Planinhalt	Maßstab
	Bauwerksplan NSHV - Station	1:50
Bearbeitet: Mai 2022 Neumayer	Plan-Nr. G-4.10	Blattg. 0.594x0.42=0.25m²
Gezeichnet: Mai 2022 Jungmann		
Geprüft: Mai 2022 Schaan		