



Überdachter Schlammklärer


Grundriss

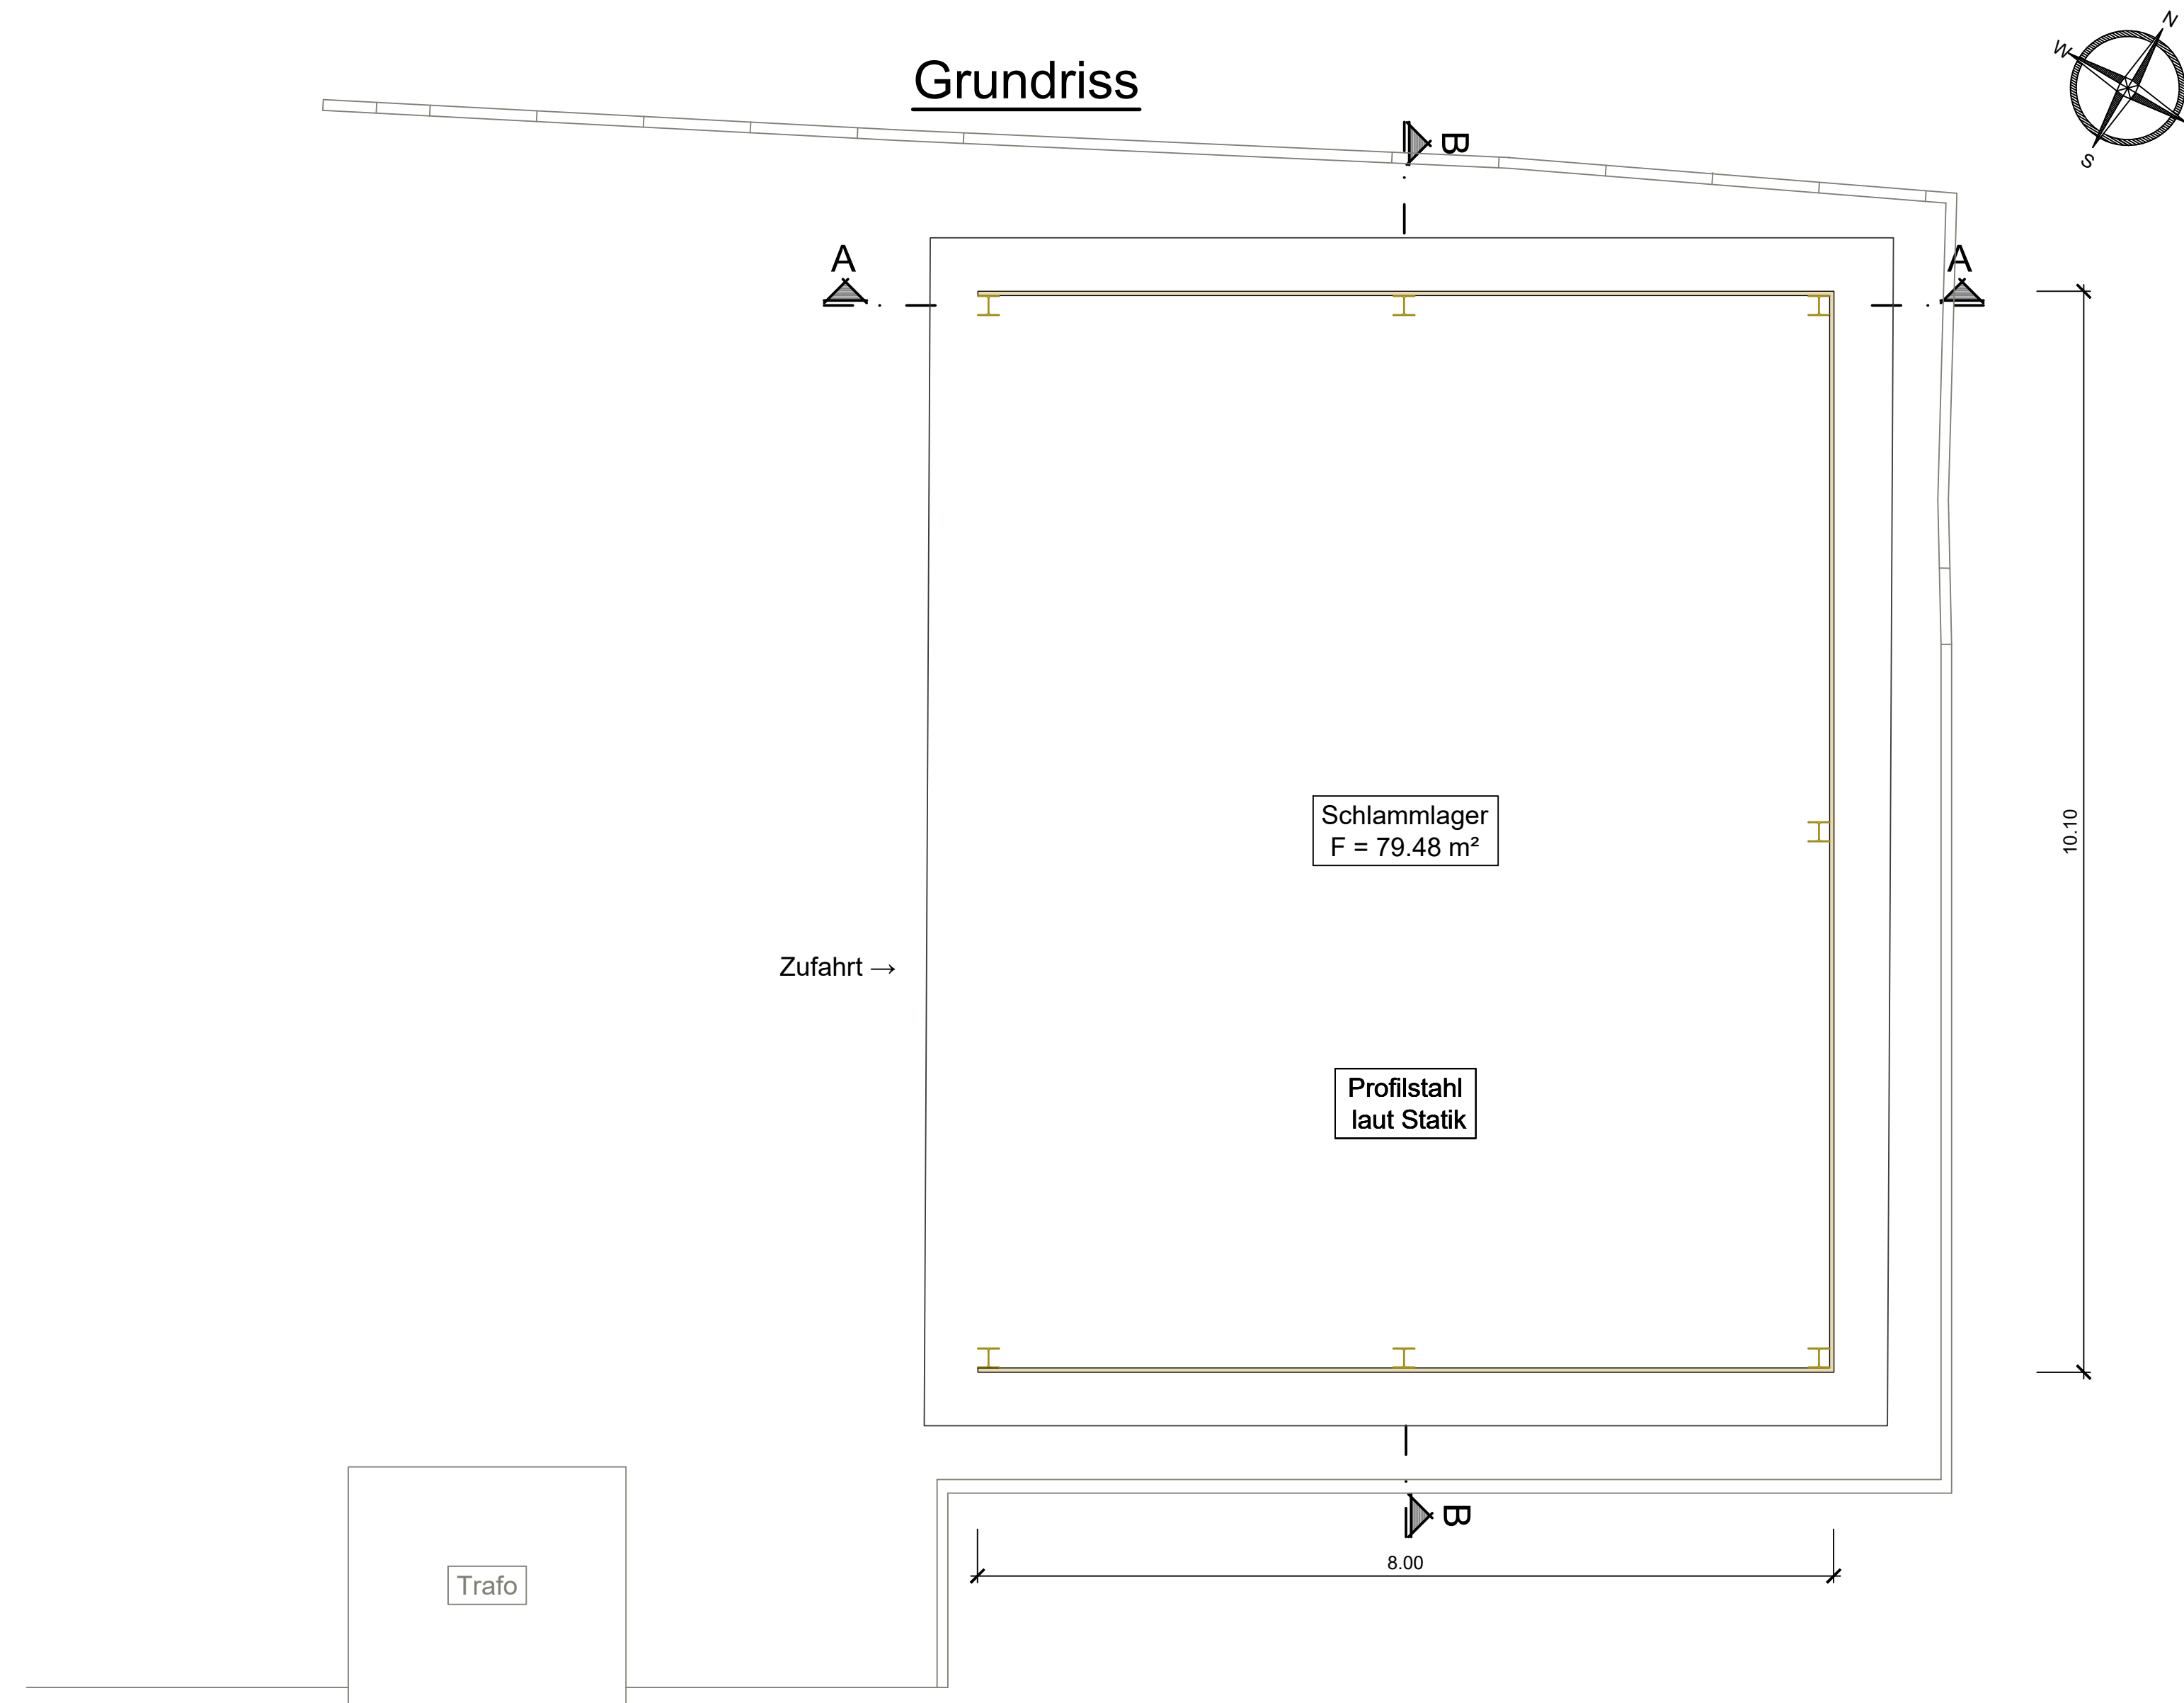

Schnitt A-A

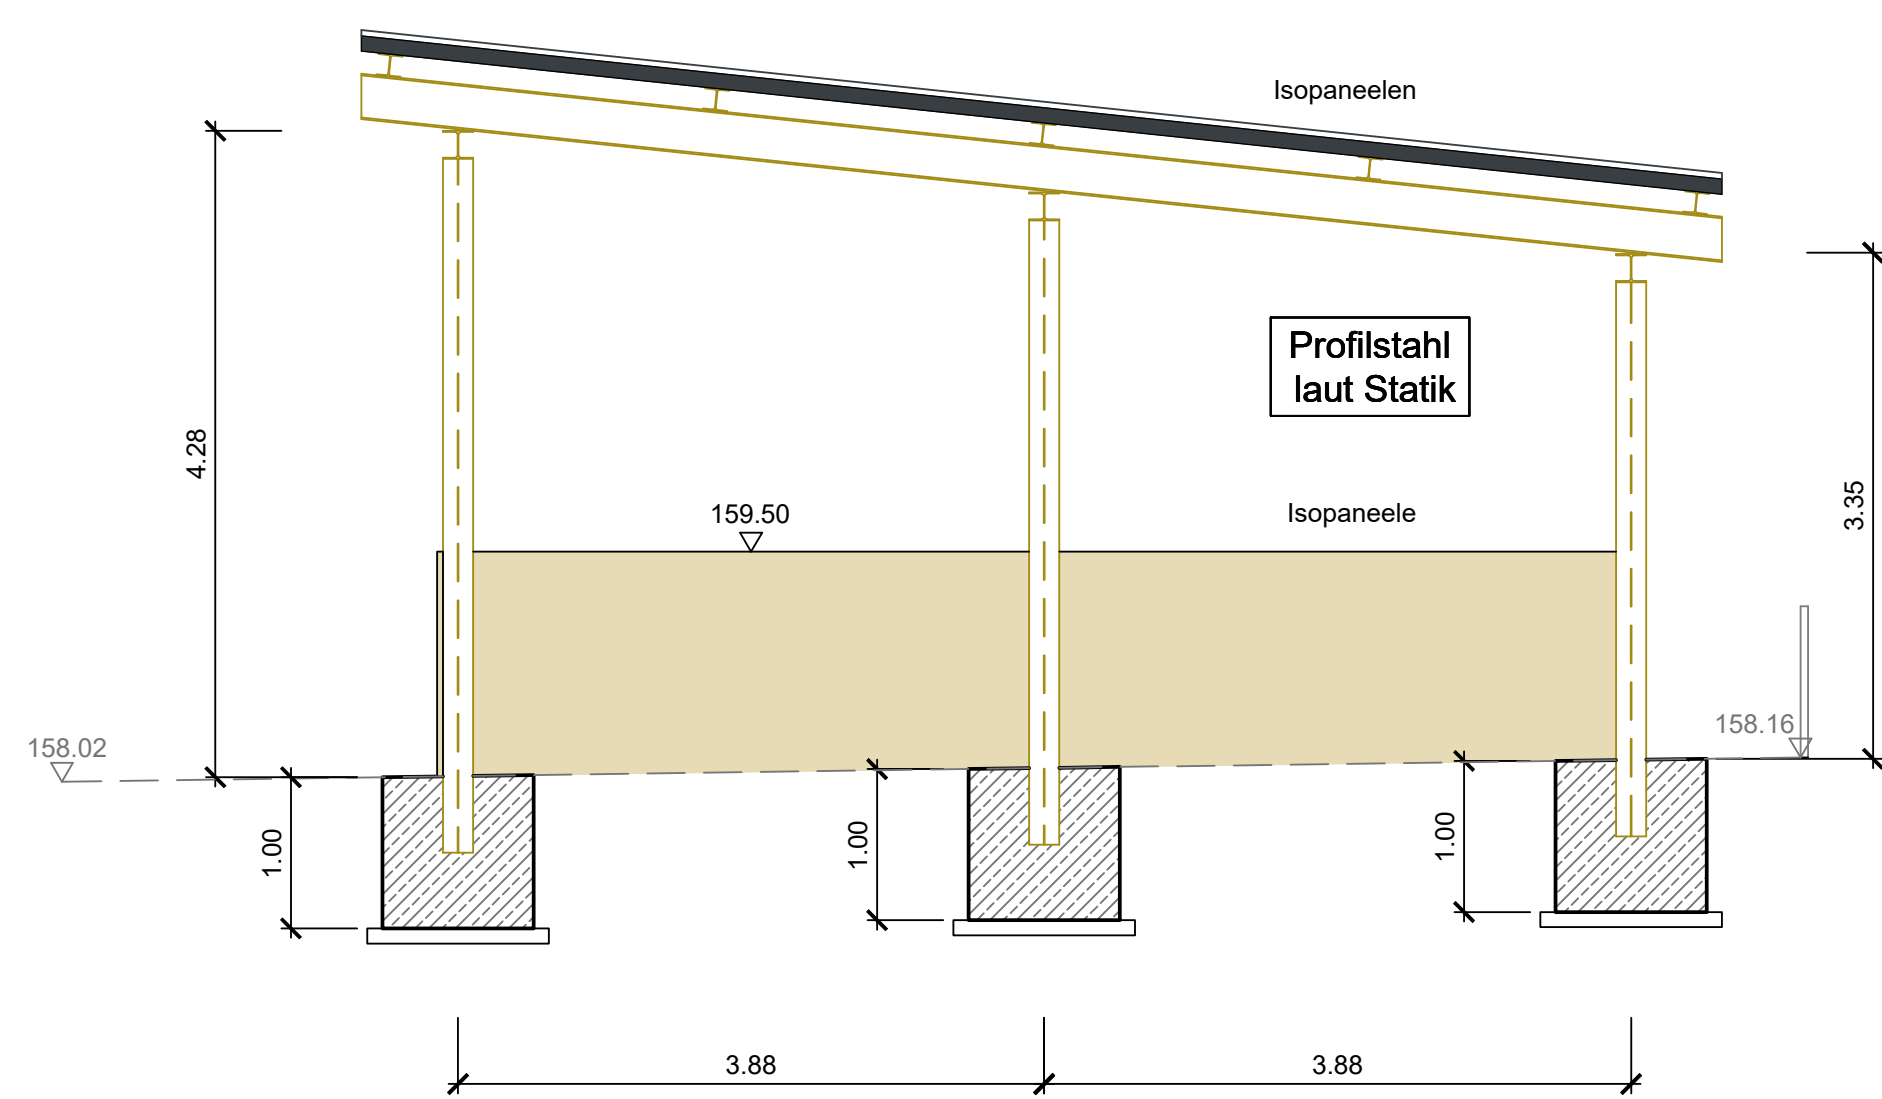

Schnitt B-B

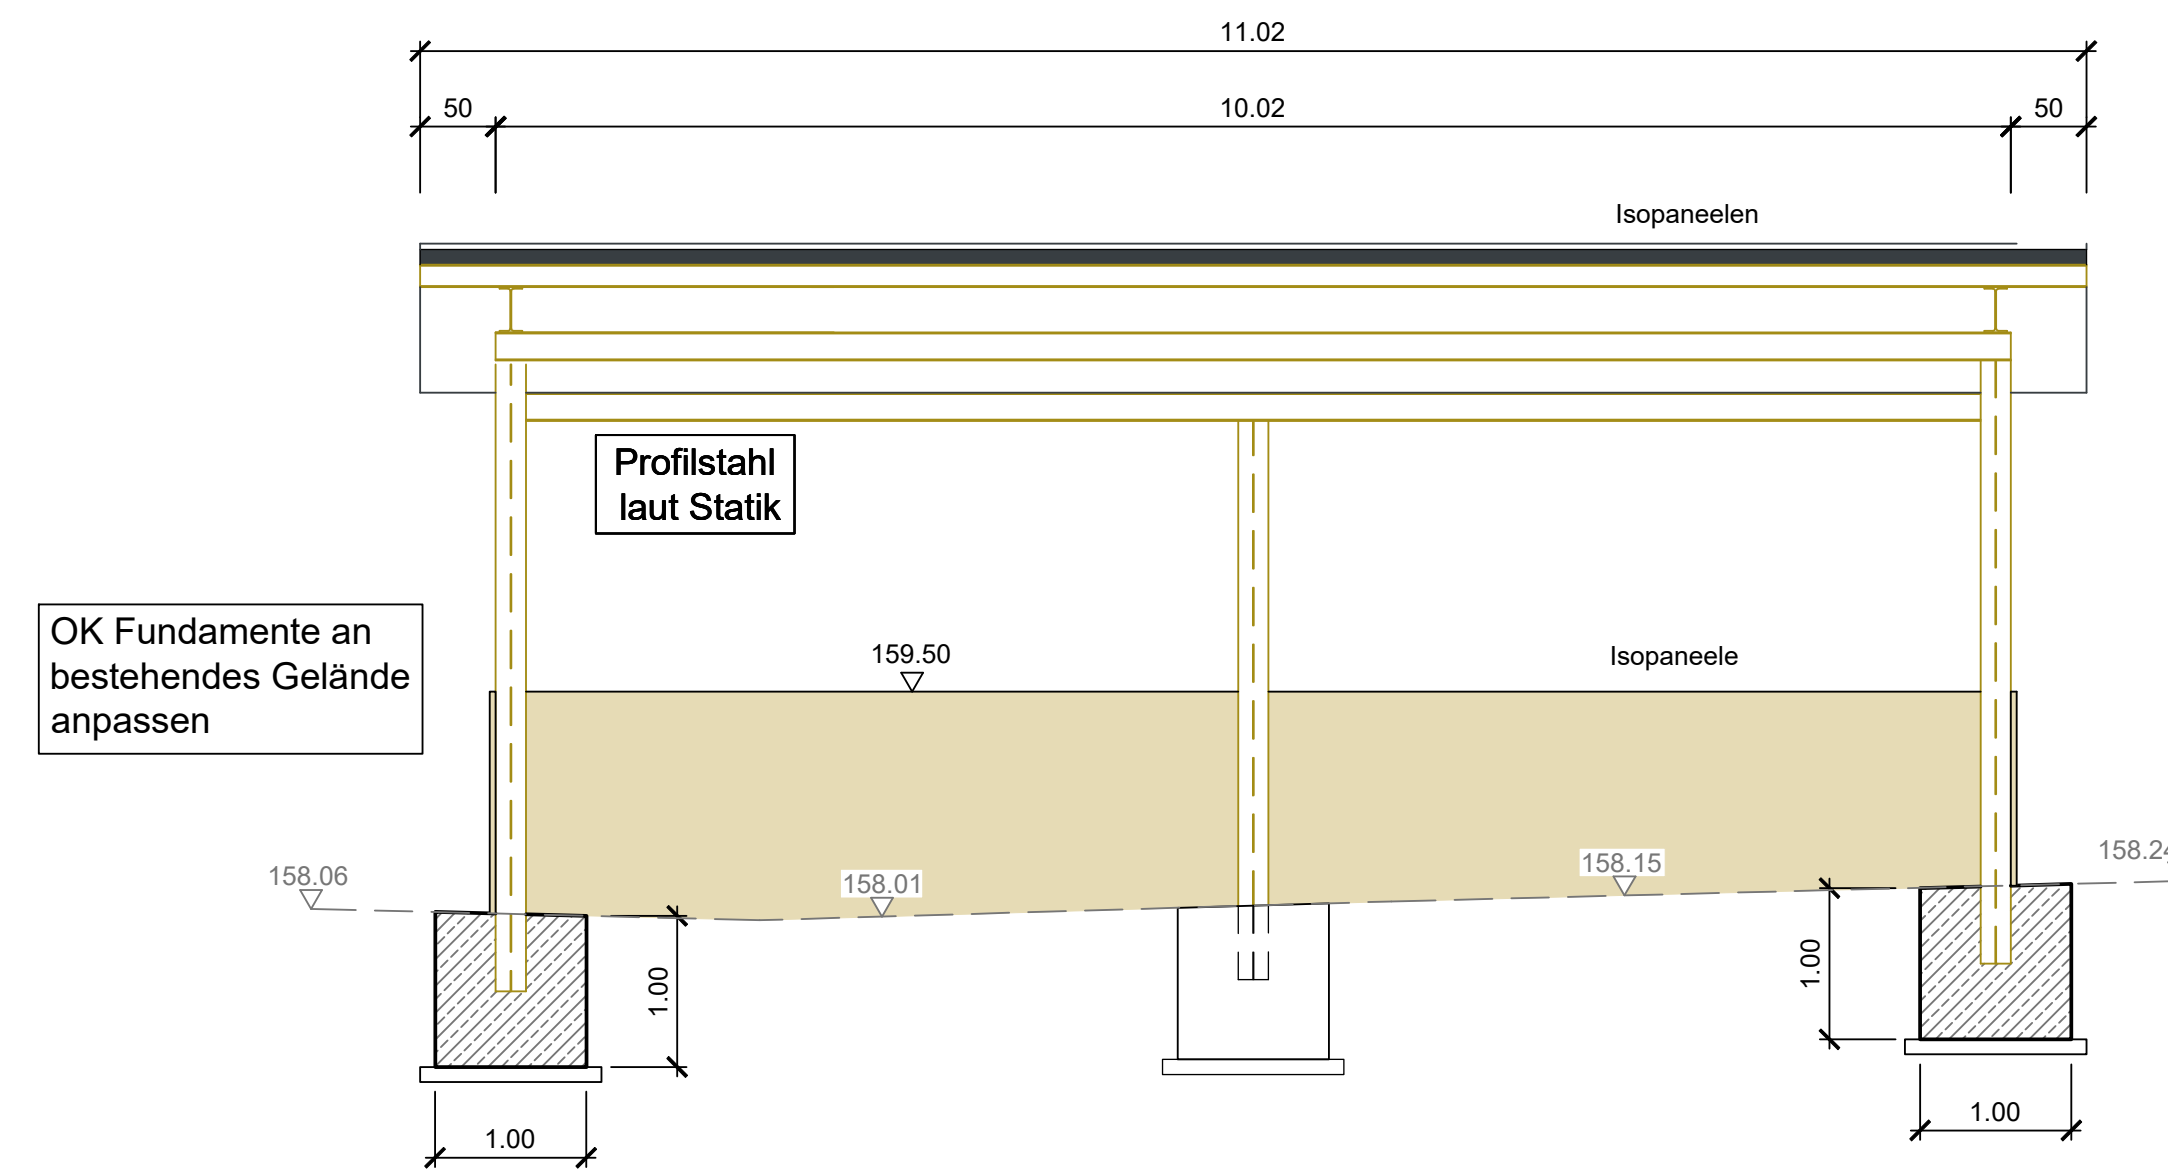

GENEHMIGUNGSPLANUNG

Index	Datum	Änderung	Bearbeitet	Geprüft

Industriestraße 11
67259 Grünstadt
Tel.: 06359 8001-0
Fax: 06359 8001-8001
Email: info@vg-l.de



Verbandsgemeinde
Leiningerland

Grünstadt, den	Abwasseranlage	Nr.
	Kläranlage Eistal-West	

Aufsteller	Projekt	Anlage
eepi eepi GmbH Am Kieselhumes 81 66123 Saarbrücken Tel.: (0681) 989298-321 Fax.: (0681) 989298-930 E-Mail: info@eepi.de	Ertüchtigung der Kläranlage Eistal-West	

Auftrags-Nr. D0086	Planinhalt	Maßstab
	Bauwerksplan Überdachter Schlammklärer	1:50
Bearbeitet: Mai 2022 Neumayer	Plan-Nr. G-4.11	Blattg. 0.84x0.594+0.50m
Gezeichnet: Mai 2022 Knauf		
Geprüft: Mai 2022 Schaaf		

Projektanbau/CAD-BEARBEITUNG/19_09_019_KA_Eistal_West/Up/4/16.4.11 Schlammklärer-A.dwg (Mai 2022 / Jungmann)