



Betriebsgebäude

Grundriss

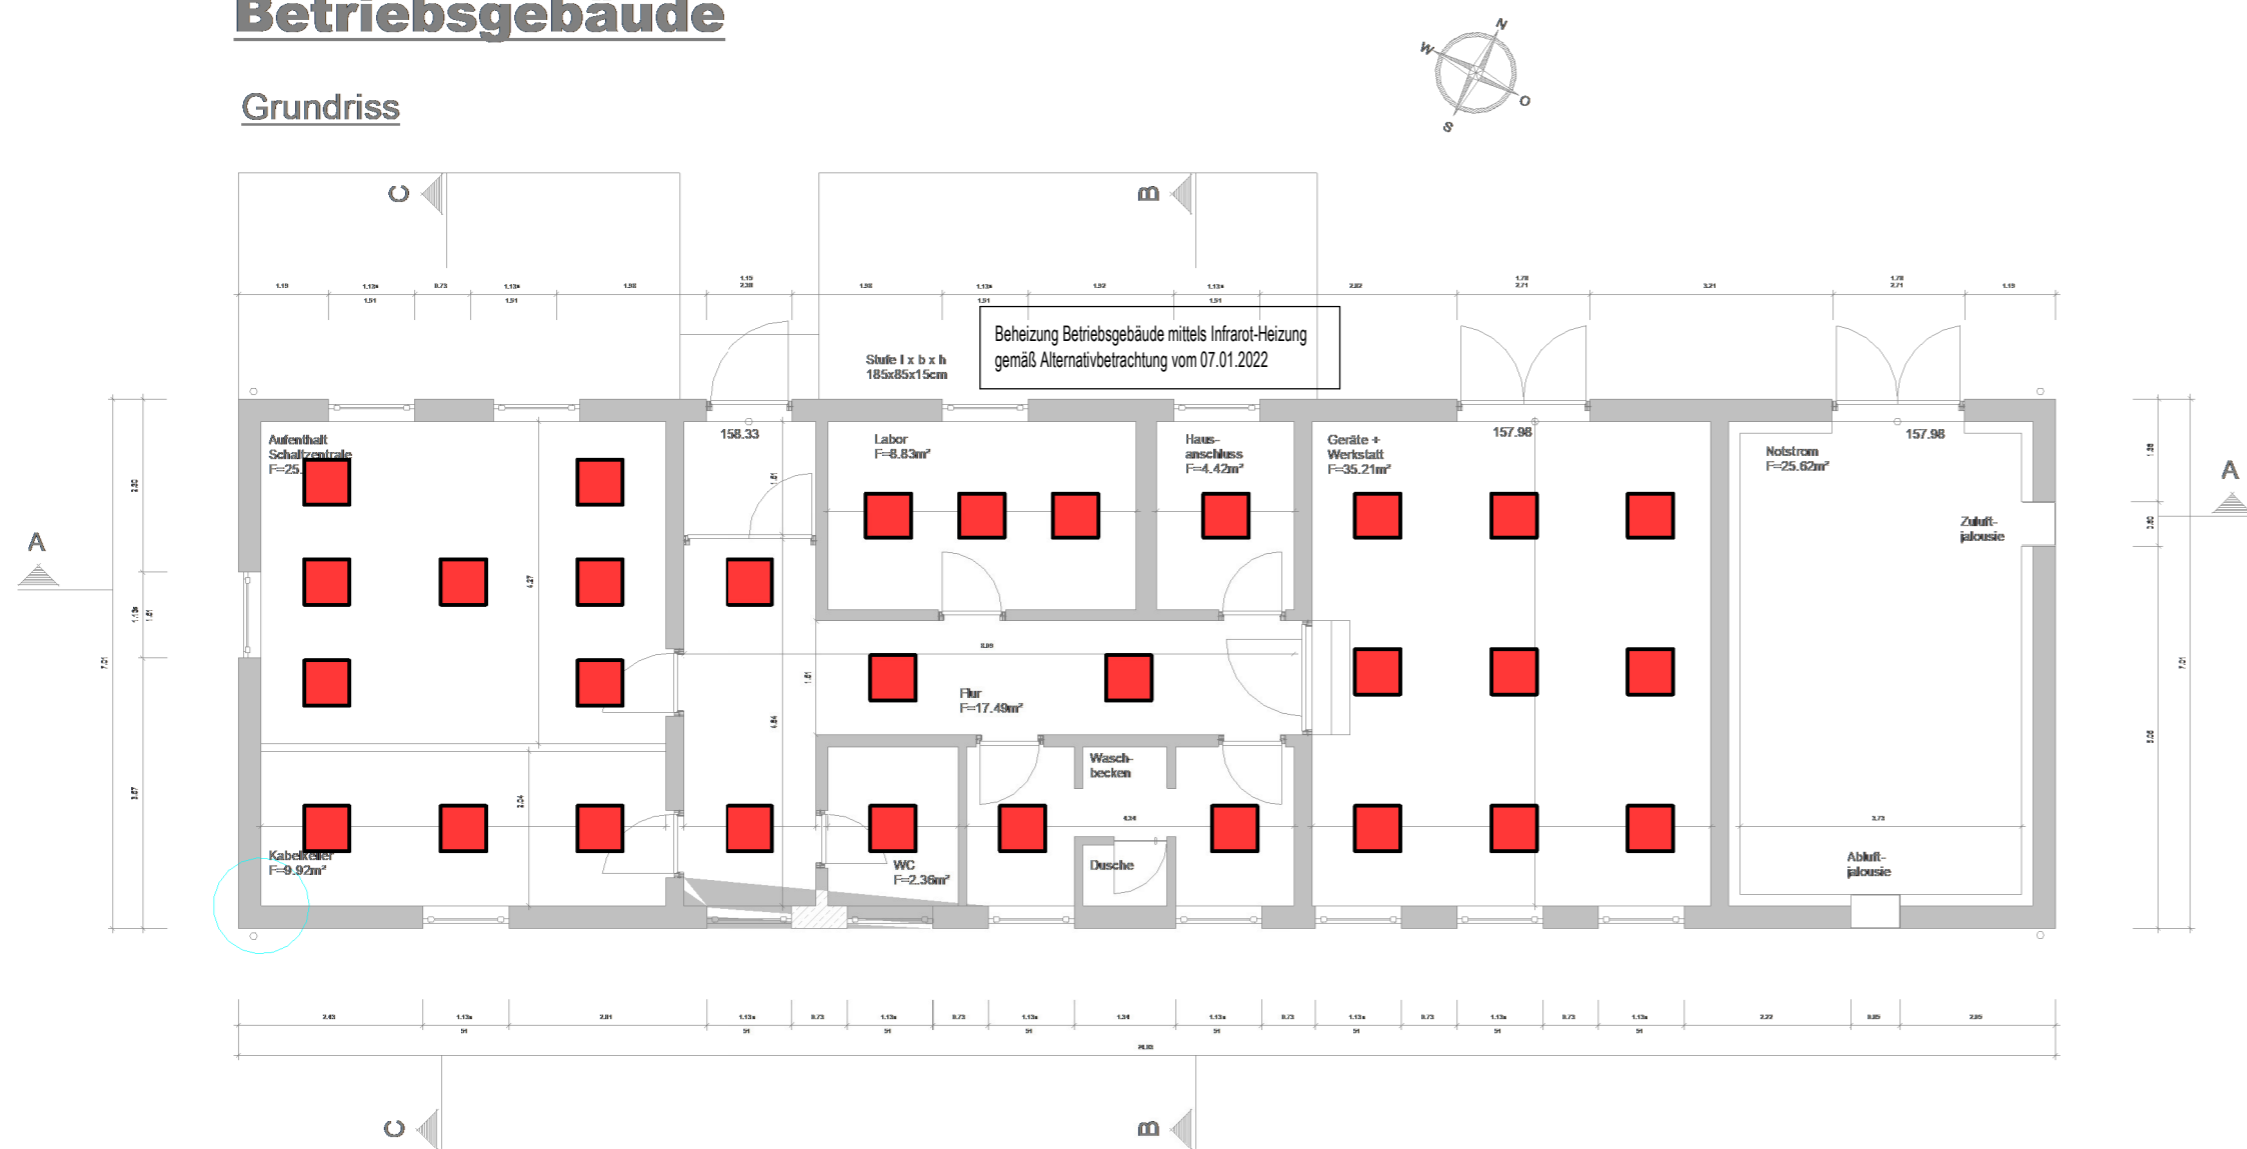

Schnitt A-A

LEGENDE HEIZUNG

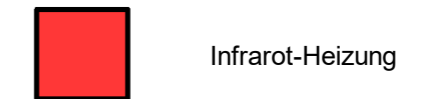

DER AUSFÜHRENDE IST VERPFLICHTET, ALLE BESTANDSMASSE UND PLANKOTEN VOR ARBEITSBEGINN ZU ÜBERPRÜFEN. DIESE ZEICHNUNG IST UNSER GEISTIGES EIGENTUM UND UNTERLIEGT DEM URHEBERRECHT. EINE VERVIELFÄLTIGUNG, AUSHÄNDIGUNG AN DRITTE PERSONEN ODER ÜBERLASSUNG AN KONKURRENZFIRMEN IST UNTERSAGT.

REVISIONEN			
INDEX	DATUM	BESCHREIBUNG	BEARBEITER

GENEHMIGUNGSPLANUNG

PLAN-NR: G-5.01

PROJEKT	Verbandsgemeindewerke Leiningerland Ertüchtigung der Kläranlage Eistal-West		
BAUWERK	Kläranlage Eistal-West		
BAUTEIL	Betriebsgebäude Heizung	MASSTAB:	Wie angezeigt
		FACH:	Heizung
FACHPLANER	 Niederlassung Lebach Saarbrücker Straße 15 66822 Lebach Niederlassung Völklingen Rathausstraße 75-79 66333 Völklingen	SACHB.: Po	13.05.2022
		GEZ.: Bü	13.05.2022
ENTWURFS-/PLAN-VERFASSER	eepi GmbH Am Kielhumes 81 66123 Saarbrücken	PLAN-NR:	-
		DATUM	Mai 2022
BAUHERR	Verbandsgemeindewerke Leiningerland Industriestraße 11 67269 Grünstadt		
		FREIGABE	ORT, DATUM

① Betriebsgebäude EG Infrarot
1:100