


Gebläsestation



Rechengebäude

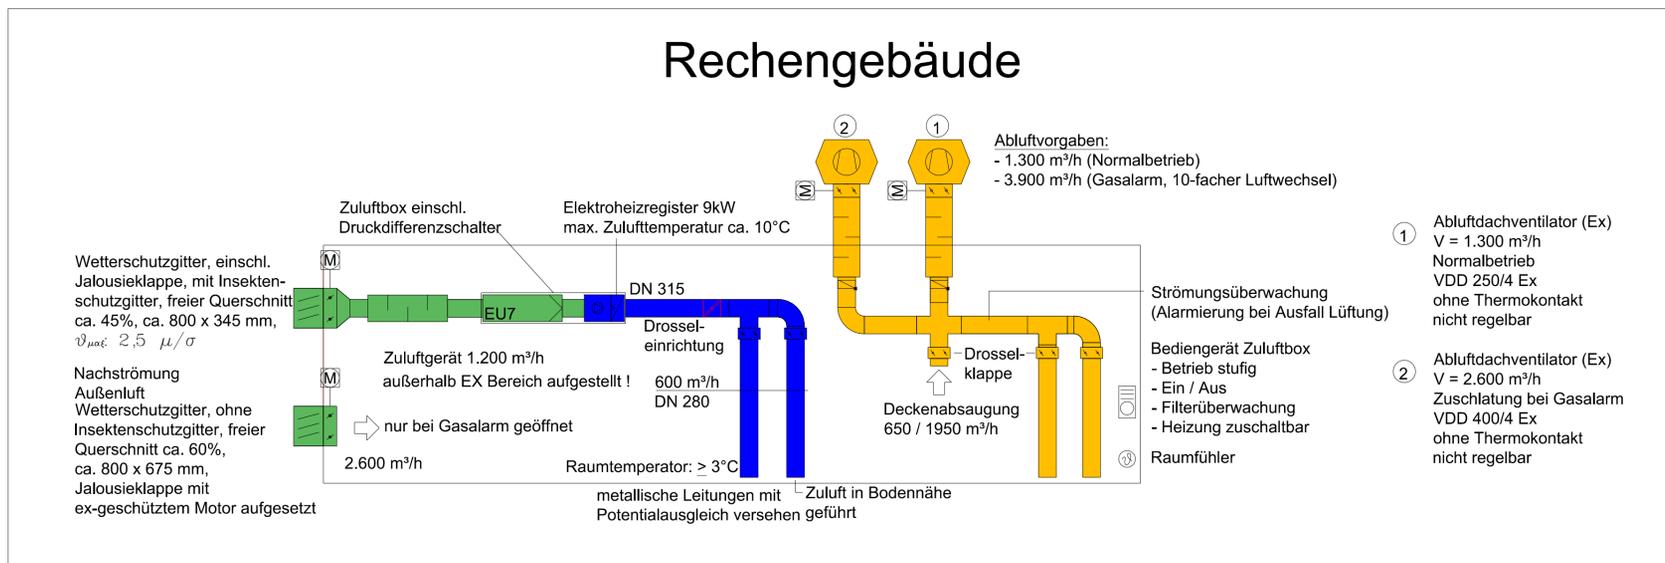

LEGENDE LÜFTUNG

- Außenluft
- Fortluft
- Abluft
- Zuluft
- Motor
- Jalousieklappe
- Schalldämpfer
- Filter mit Klassifizierung
- Wetterschutzgitter
- Zuluftdurchlaß
- Abluftdurchlaß
- Rückschlag - Klappe
- Brandschutzklappe

BEI AUSFÜHRUNG IST VERPFLICHTET, ALLE BESTANDSMASSE UND PLANNOTEN VOR ARBEITSBEGINN ZU ÜBERPRÜFEN. DIESE ZEICHNUNG IST UNTER GESETZES EIGENTUM UND UNTERLIEGT DEM URHEBERRECHT. EINE Vervielfältigung, AUSHANDLUNG AN DRITTE, PERSÖNLICHE ODER ÜBERLASSUNG AN KONKURRENZFIRMEN IST UNTERSAGT.

REVISIONEN			
INDEX	DATUM	BESCHREIBUNG	BEARBEITER

GENEHMIGUNGSPLANUNG

GENEHMIGUNGSPLANUNG		PLAN-NR.:	G-5.03
PROJEKT	Verbandsgemeindewerke Leiningerland Ertüchtigung der Kläranlage Eistal-West		
BAUWERK	Kläranlage Eistal-West		
BAUTEIL	Anlagenschema Lüftung	MASSTAB:	-
FACHPLANER	 TGA Engineering Niederlassung Lebach Saarbrücker Straße 15 66822 Lebach Niederlassung Völklingen Rathausstraße 75-79 66333 Völklingen		SACHB.: Po 13.05.2022 GEZ.: Bu 13.05.2022
ENTWURFS-/PLAN-VERFASSER	eepi GmbH Am Kielhumes 81 66123 Saarbrücken		PLAN-NR.:
BAUHERR	Verbandsgemeindewerke Leiningerland Industriestraße 11 67269 Grünstadt		DATUM: Mai 2022
FREIGABE		ORT: DATUM	