


Sanitäranlage Betriebsgebäude

Edelstahlrohr mit Presstechnik
(Verbinder, Fittings aus Rotguss oder Edelstahl)

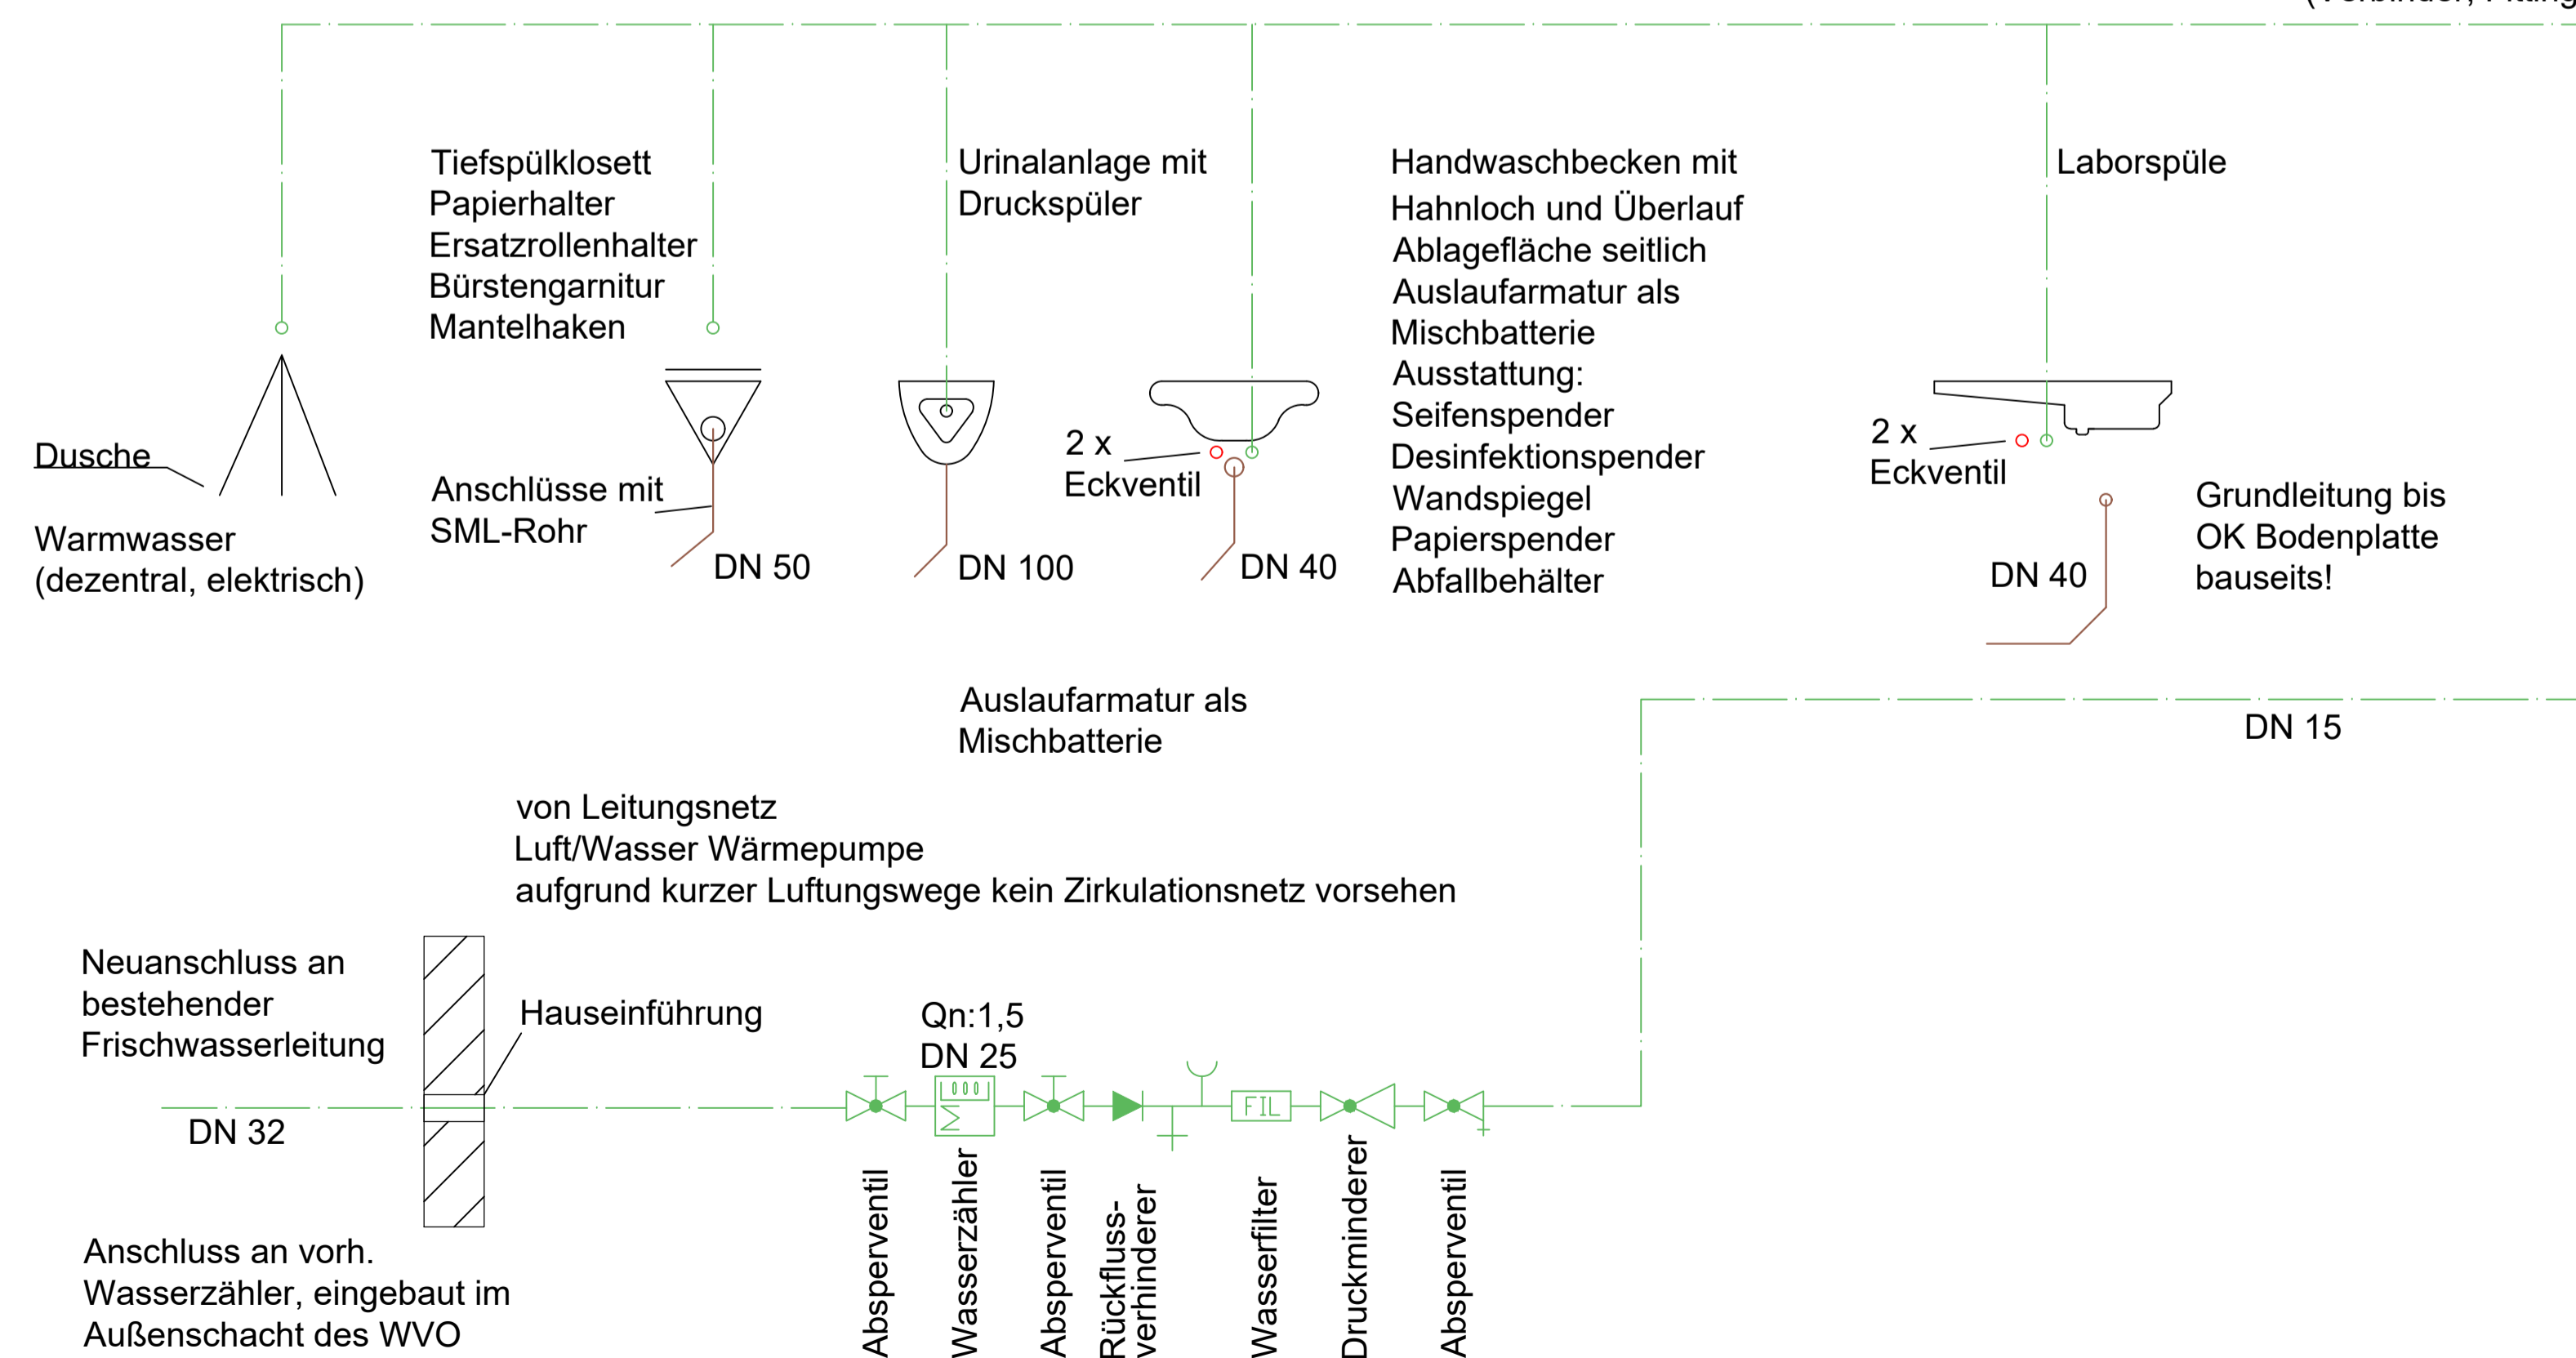

LEGENDE SANITÄR

- SAN Trinkwasser
- Durchgangshahn
- Druckminderventil
- Wasserfilter
- Abzweigstelle beidseitig
- Rückflussverhinderer
- Absperrventil mit Handantrieb
- Volumenzähler, Wasserzähler

BEI AUSFÜHRUNG IST VERPFLICHTET, ALLE BESTANDSMASSE UND PLANKOTEN VOR ARBEITSBEGINN ZU ÜBERPRÜFEN. DIESE ZEICHNUNG IST UNTER GESETZLICHES EIGENTUM UND UNTERLIEGT DEM URHEBERRECHT. EINE VERVIelfÄLTUNG, ABHANDLUNG AN DRITTE, PERSÖNLICH ODER GEBILLASUNG AN KONKURRENZZEITNEN IST UNTERSAGT.

REVISIONEN			
INDEX	DATUM	BESCHREIBUNG	BEARBEITER

GENEHMIGUNGSPLANUNG

PROJEKT	Verbandsgemeindewerke Leiningerland Ertüchtigung der Kläranlage Eistal-West	PLAN-NR:	G-5.04
BAUWERK	Kläranlage Eistal-West	MASSTAB:	-
BAUTEIL	Anlagenschema Sanitär	FACH:	Sanitär
FACHPLANER	<p>Niederlassung Lebach Saarbrücker Straße 15 66822 Lebach</p> <p>Niederlassung Völklingen Rathausstraße 75-79 66333 Völklingen</p>	SACHB.: Po	13.05.2022
ENTWURFS-/PLAN-VERFASSER	eepi GmbH Am Kielhumes 81 66123 Saarbrücken	GEZ.: Bu	13.05.2022
BAUHERR	Verbandsgemeindewerke Leiningerland Industriestraße 11 67269 Grünstadt	PLAN-NR:	
		DATUM	Mai 2022
		FREIGABE	ORT, DATUM