Ortsgemeinde Dirmstein

Bebauungsplan "Kita am Sportplatzweg"

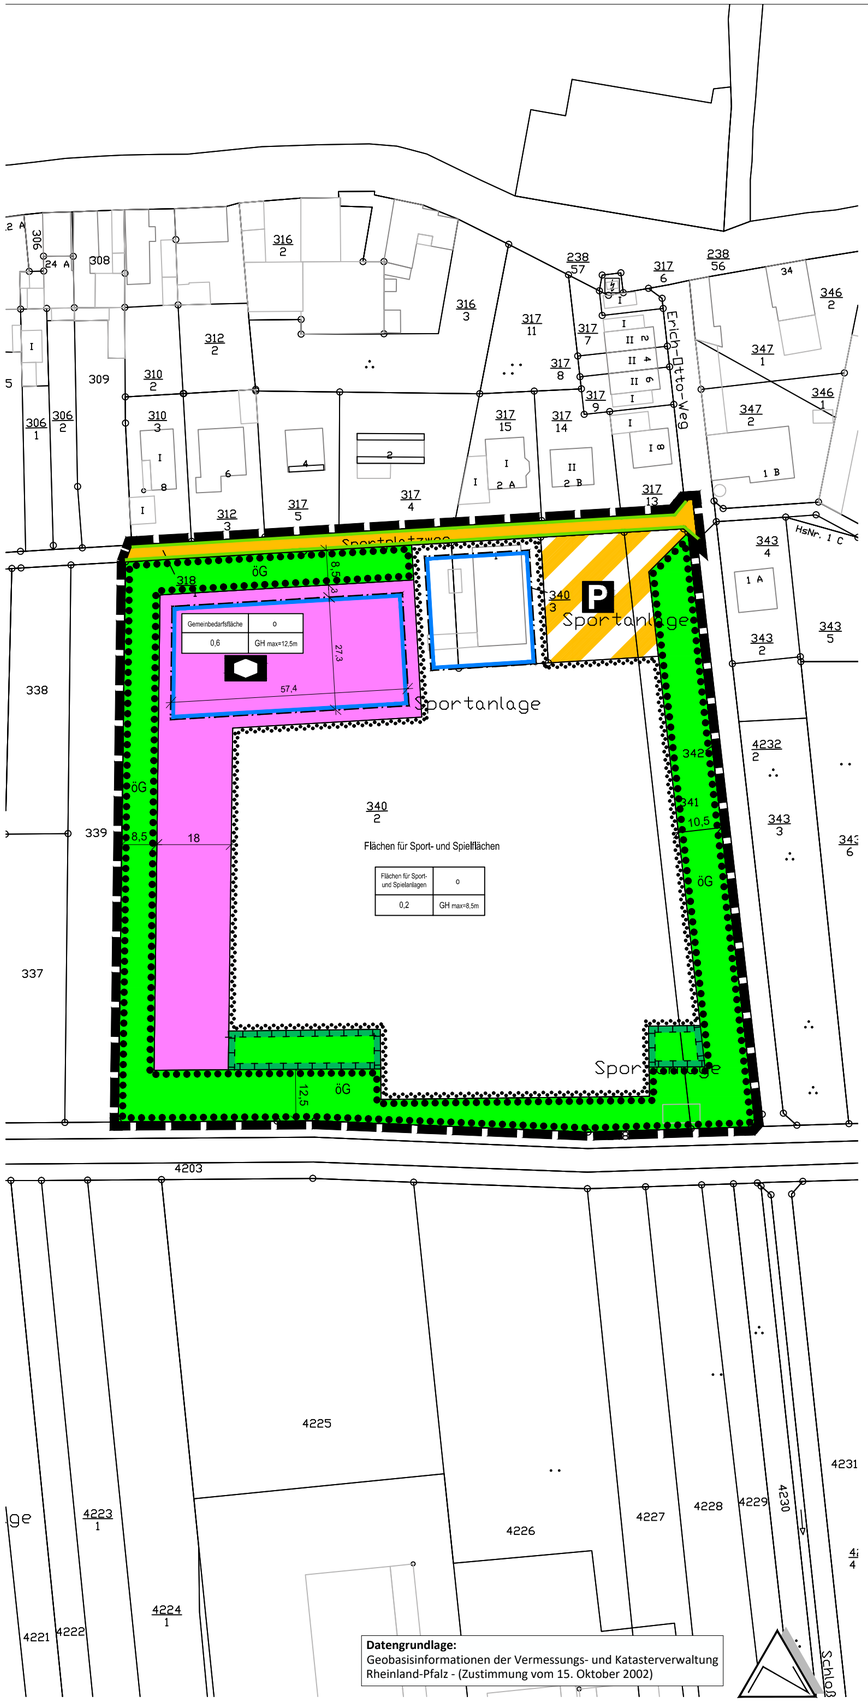

Planzeichenerklärung

Maß der baulichen Nutzung
(§ 9 Abs. 1 Nr. 1 BauGB, § 16 BauNVO)

0,4 — Grundflächenzahl

GH 14,8 m — Gebäudehöhe, als Höchstmaß

Bauweise, Baulinien, Baugrenzen
(§ 9 Abs. 1 Nr. 2 BauGB, § 22 und 23 BauNVO)

o — offene Bauweise

Baugrenze

Einrichtungen und Anlagen zur Versorgung mit Gütern und Dienstleistungen des öffentlichen und privaten Bereichs, Flächen für den Gemeinbedarf, Flächen für Sport- und Spielanlagen
(§ 9 Abs. 1 Nr. 5 und Abs. 6 BauGB)

Flächen für den Gemeinbedarf

Sozialen Zwecken dienende Gebäude und Einrichtungen

Flächen für Sport- und Spielanlagen

Verkehrsflächen
(§ 9 Abs. 1 Nr. 11 und Abs. 6 BauGB)

Straßenverkehrsflächen

Straßenbegrenzungslinie

Verkehrsflächen besonderer Zweckbestimmung

P — Öffentliche Parkfläche

Grünflächen
(§ 9 Abs. 1 Nr. 15 und Abs. 6 BauGB)

Öffentliche Grünflächen

Planungen, Nutzungsregelungen, Maßnahmen und Flächen für Maßnahmen zum Schutz, zur Pflege und zur Entwicklung von Natur und Landschaft
(§ 9 Abs. 1 Nr. 20, 25 und Abs. 6 BauGB)

Umgrenzung von Flächen mit Bindungen für Bepflanzungen und für die Erhaltung von Bäumen, Sträuchern und sonstigen Bepflanzungen, sowie von Gewässern
(§ 9 Abs. 1 Nr. 25b und Abs. 6 BauGB)

Sonstige Planzeichen

Grenze des räumlichen Geltungsbereiches
(§ 9 Abs. 7 BauGB)

Abgrenzung unterschiedlicher Nutzung, z.B. von Baugebieten, oder Abgrenzung des Maßes der Nutzung innerhalb eines Baugebietes
(§ 1 Abs. 4, § 16 Abs. 5 BauNVO)

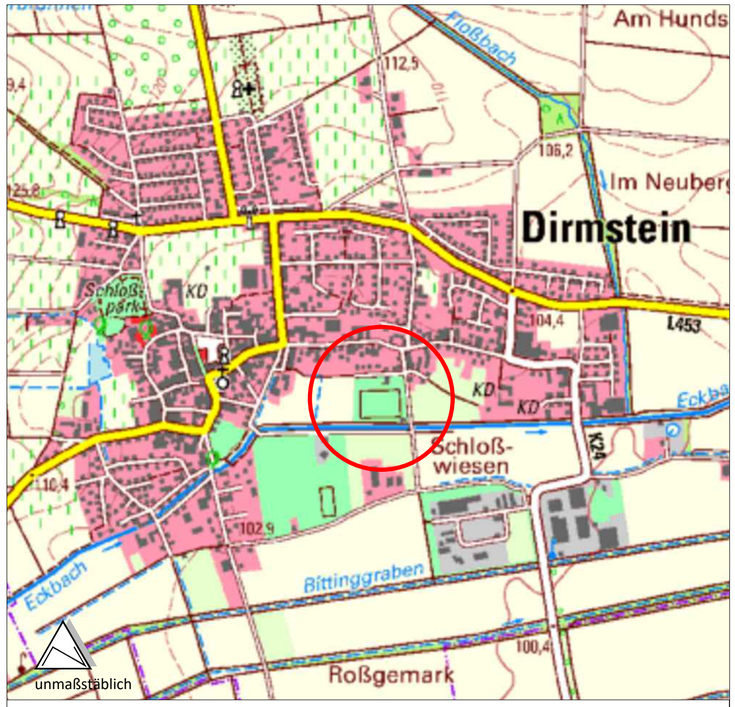

Kartendaten

Auftraggeber

Ortsgemeinde Dirmstein

Projekt: Bebauungsplan "Kita am Sportplatzweg"

	Name	Datum
Bearbeitet	ba	24.04.26
Gezeichnet	st	24.04.26

Maßstab	1: 500
Blattgröße	624/ 460
Projekt-Nr.	PK25-046

Planstand: Vorentwurf

FIRU
Forschungs- und Informations-Gesellschaft für Fach- und Rechtsfragen der Raum- und Umweltplanung mbH
www.firu-mbh.de
Bahnhofstraße 22
67655 Kaiserslautern
Tel: +49 631 36245-0
Fax: +49 631 36245-99
firu-kl1@firu-mbh.de
Berliner Straße 10
13187 Berlin
Tel: +49 30 288775-0
Fax: +49 30 288775-29
firu-berlin@firu-mbh.de