


ORTSLAGE QUIRNHEIM

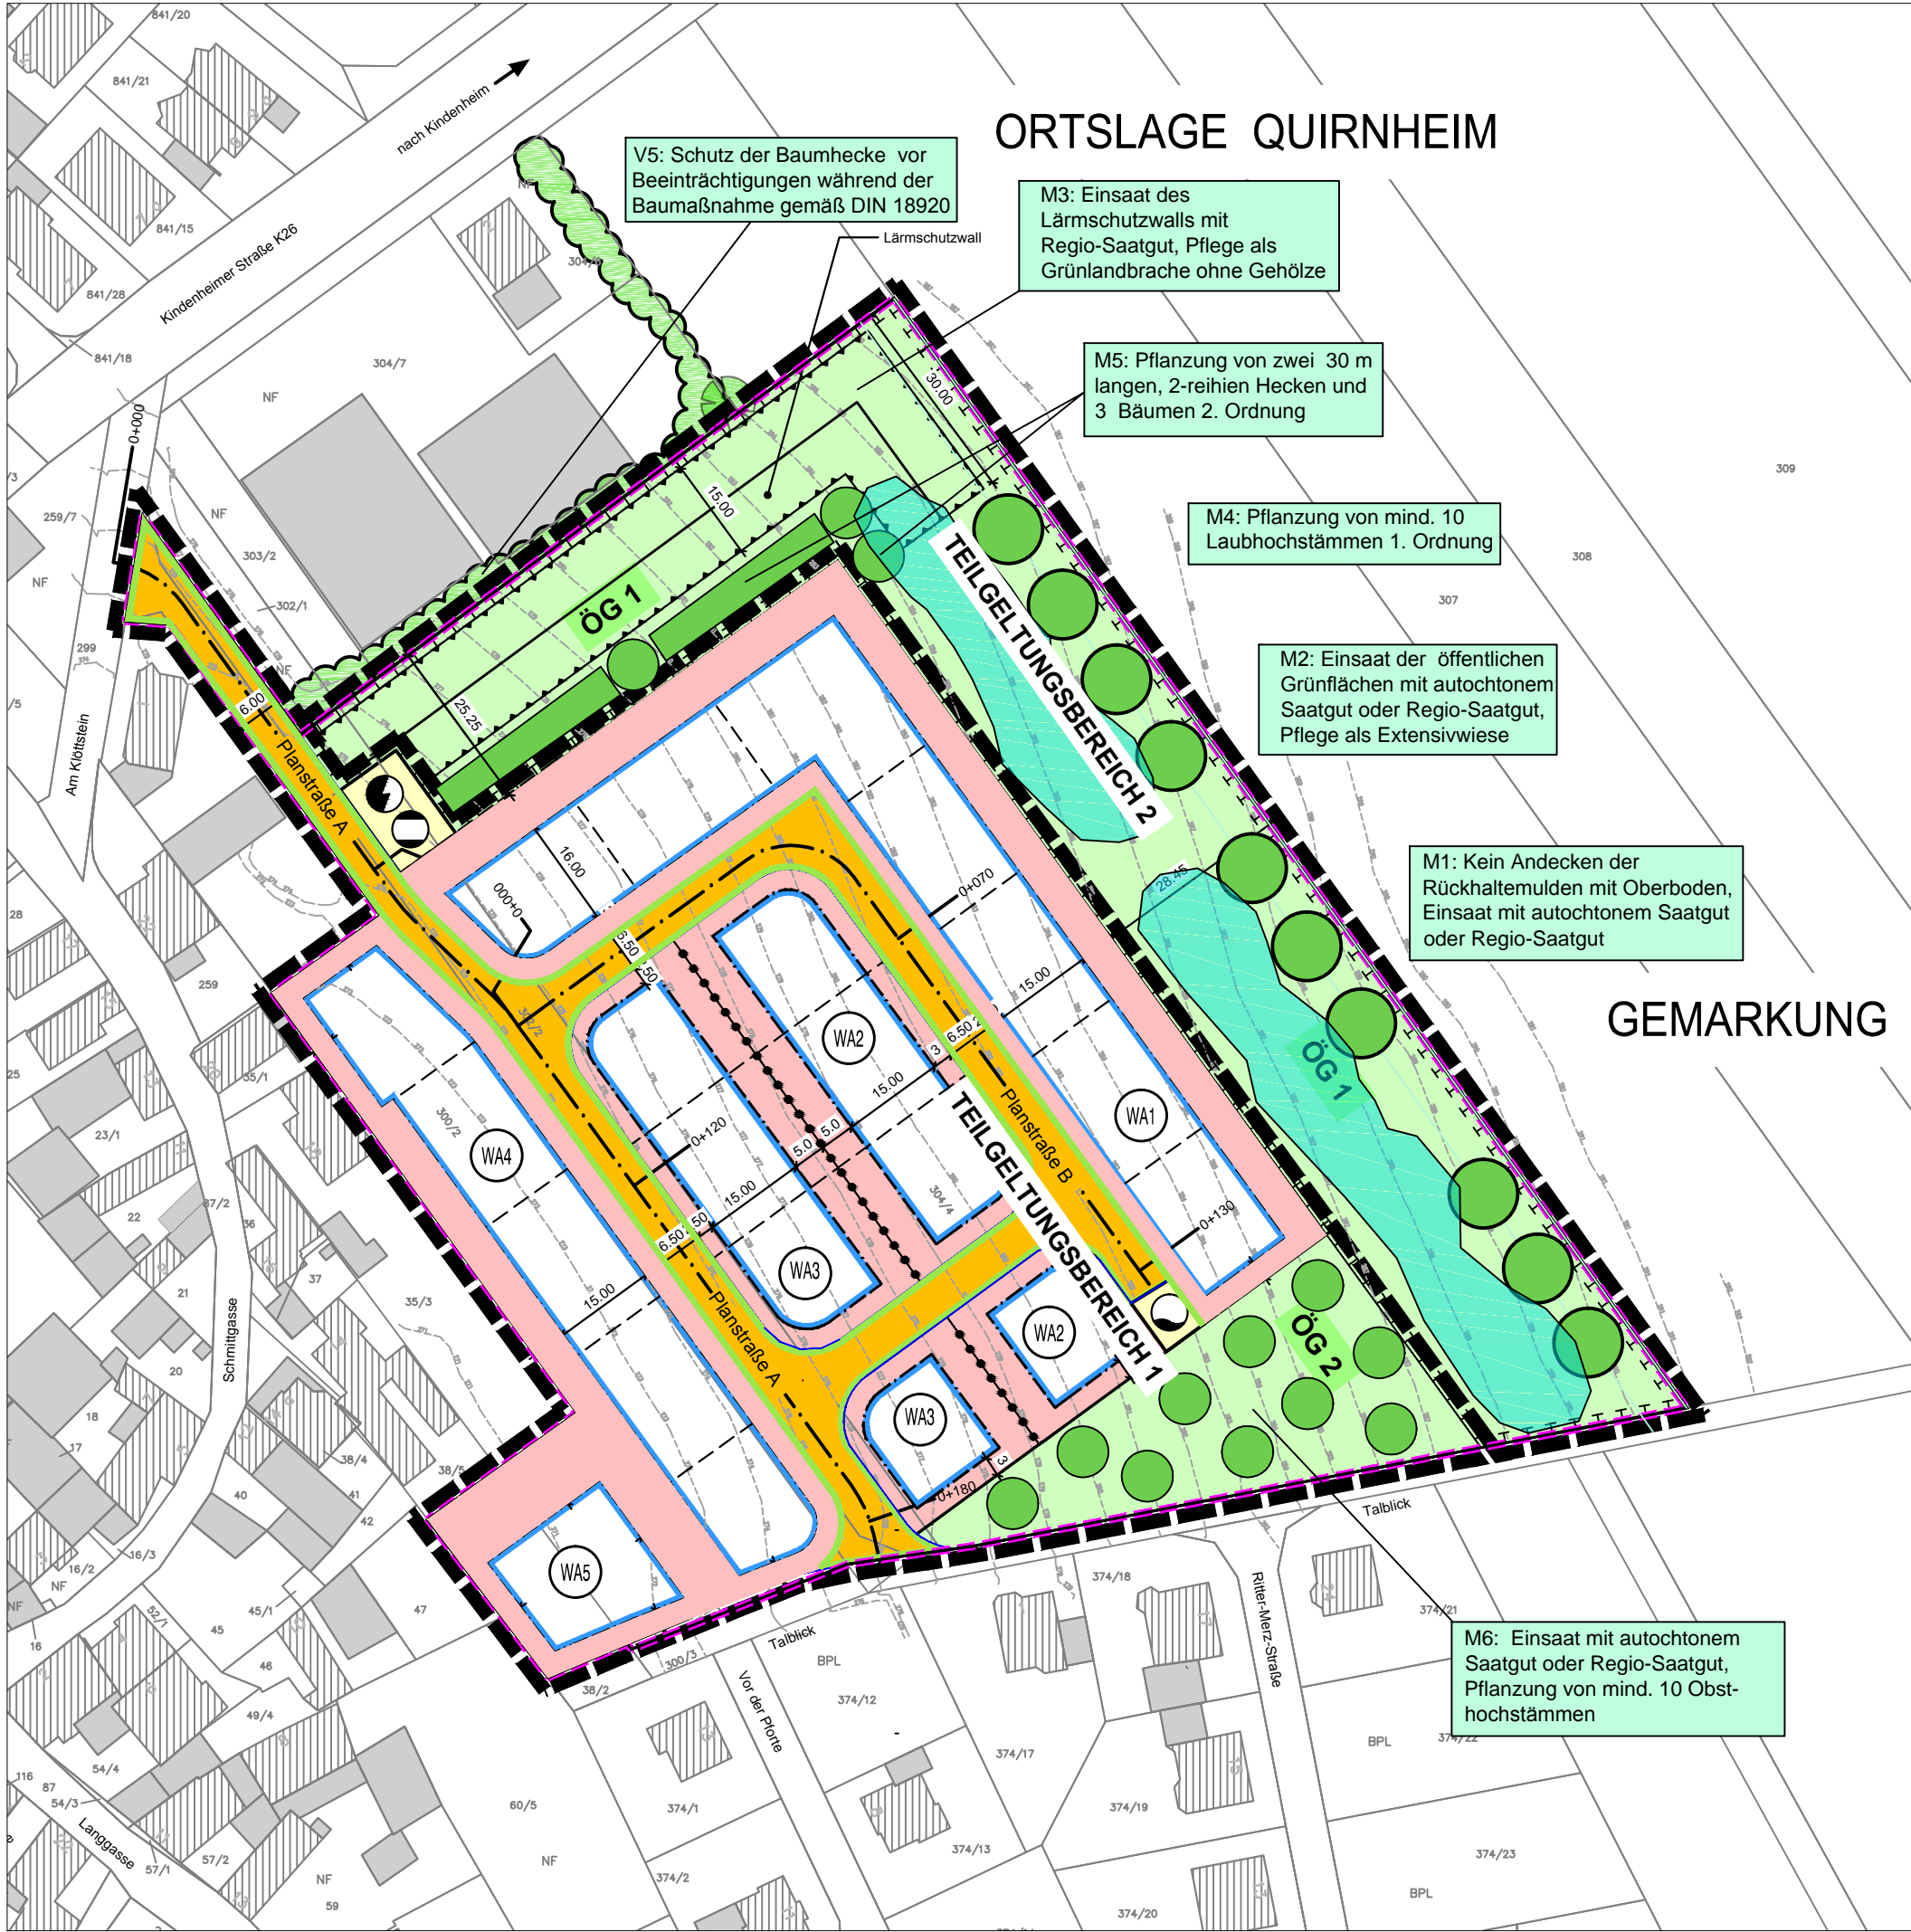

V5: Schutz der Baumhecke vor Beeinträchtigungen während der Baumaßnahme gemäß DIN 18920

M3: Einsatz des Lärmschutzwalls mit Regio-Saatgut, Pflege als Grünlandbrache ohne Gehölze

M5: Pflanzung von zwei 30 m langen, 2-reihigen Hecken und 3 Bäumen 2. Ordnung

M4: Pflanzung von mind. 10 Laubhochstämmen 1. Ordnung

M2: Einsatz der öffentlichen Grünflächen mit autochtonem Saatgut oder Regio-Saatgut, Pflege als Extensivwiese

M1: Kein Andecken der Rückhaltemulden mit Oberboden, Einsatz mit autochtonem Saatgut oder Regio-Saatgut

M6: Einsatz mit autochtonem Saatgut oder Regio-Saatgut, Pflanzung von mind. 10 Obsthochstämmen

LEGENDE

- Laubbaum (Bestand)
- Baumhecke (Bestand)
- Pflanzung einer 2-reihigen Hecke
- Pflanzung von Bäumen 1. Ordnung
- Pflanzung von Bäumen 2. Ordnung
- Öffentliche Grünfläche, Grünlandeinsatz
- Rückhaltemulden schematische Darstellung
- Allgemeines Wohngebiet (§4 BauNVO)
- Baugrenze
- Straßenverkehrsflächen
- Straßenbegrenzungslinie
- Grenze des räumlichen Geltungsbereichs
- Abgrenzung unterschiedlicher Nutzung
- vorgeschlagene Grundstücksgrenze
- Höhenlinie
- Elektro / Trafo
- Gas
- Löschwasser

GEMARKUNG

BAUHERR	Verbandsgemeinde Leiningerland	
PROJEKT	B-Plan "Talblick" Ortsgemeinde Quirnheim - Umweltbericht -	
PLAN	Planung	MASSTAB 1 : 1.000
DATUM	19.09.2023	GEZ GV PLANNR. 03
PLANUNGSBÜRO VALENTIN LANDSCHAFTS - UND FREIRAUMPLANUNG Dipl. - Ing. Andreas Valentin Landschaftsarchitekt BDLA Eduard-Mann-Str. 1-7 67280 Ebertsheim Tel: 06359/961207 FAX: / 961208		