
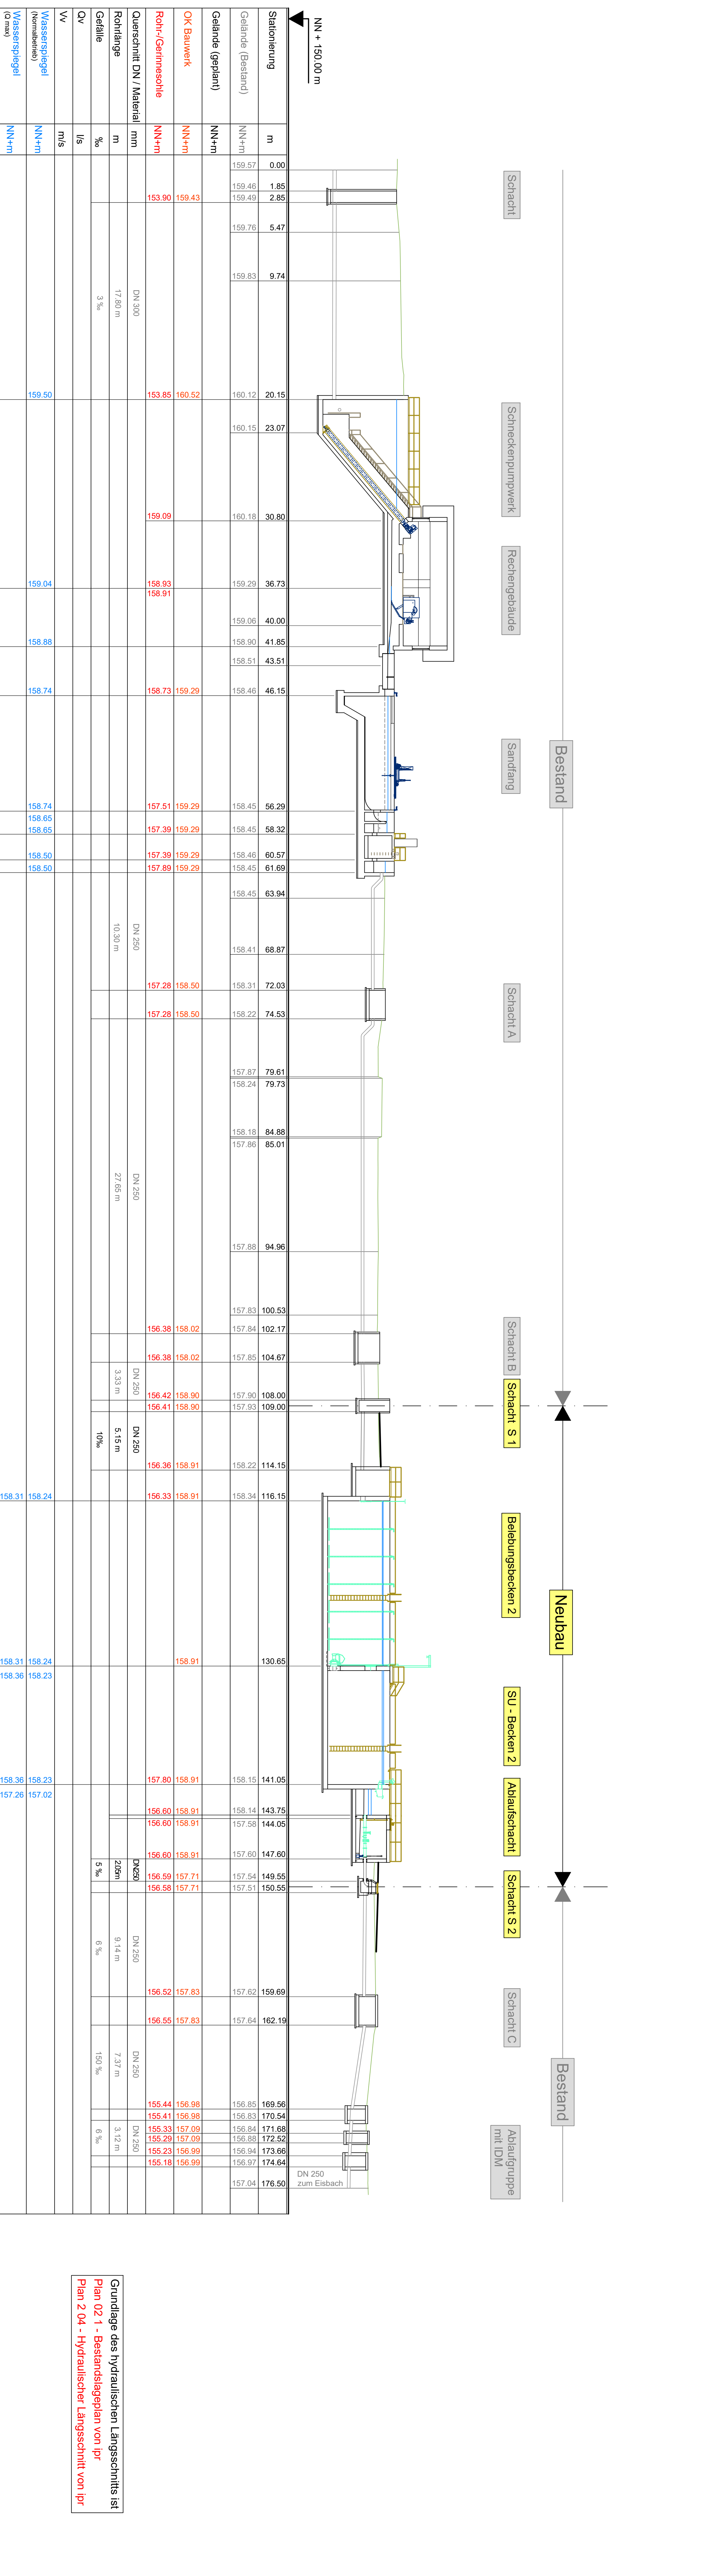


Hydraulischer Längsschnitt

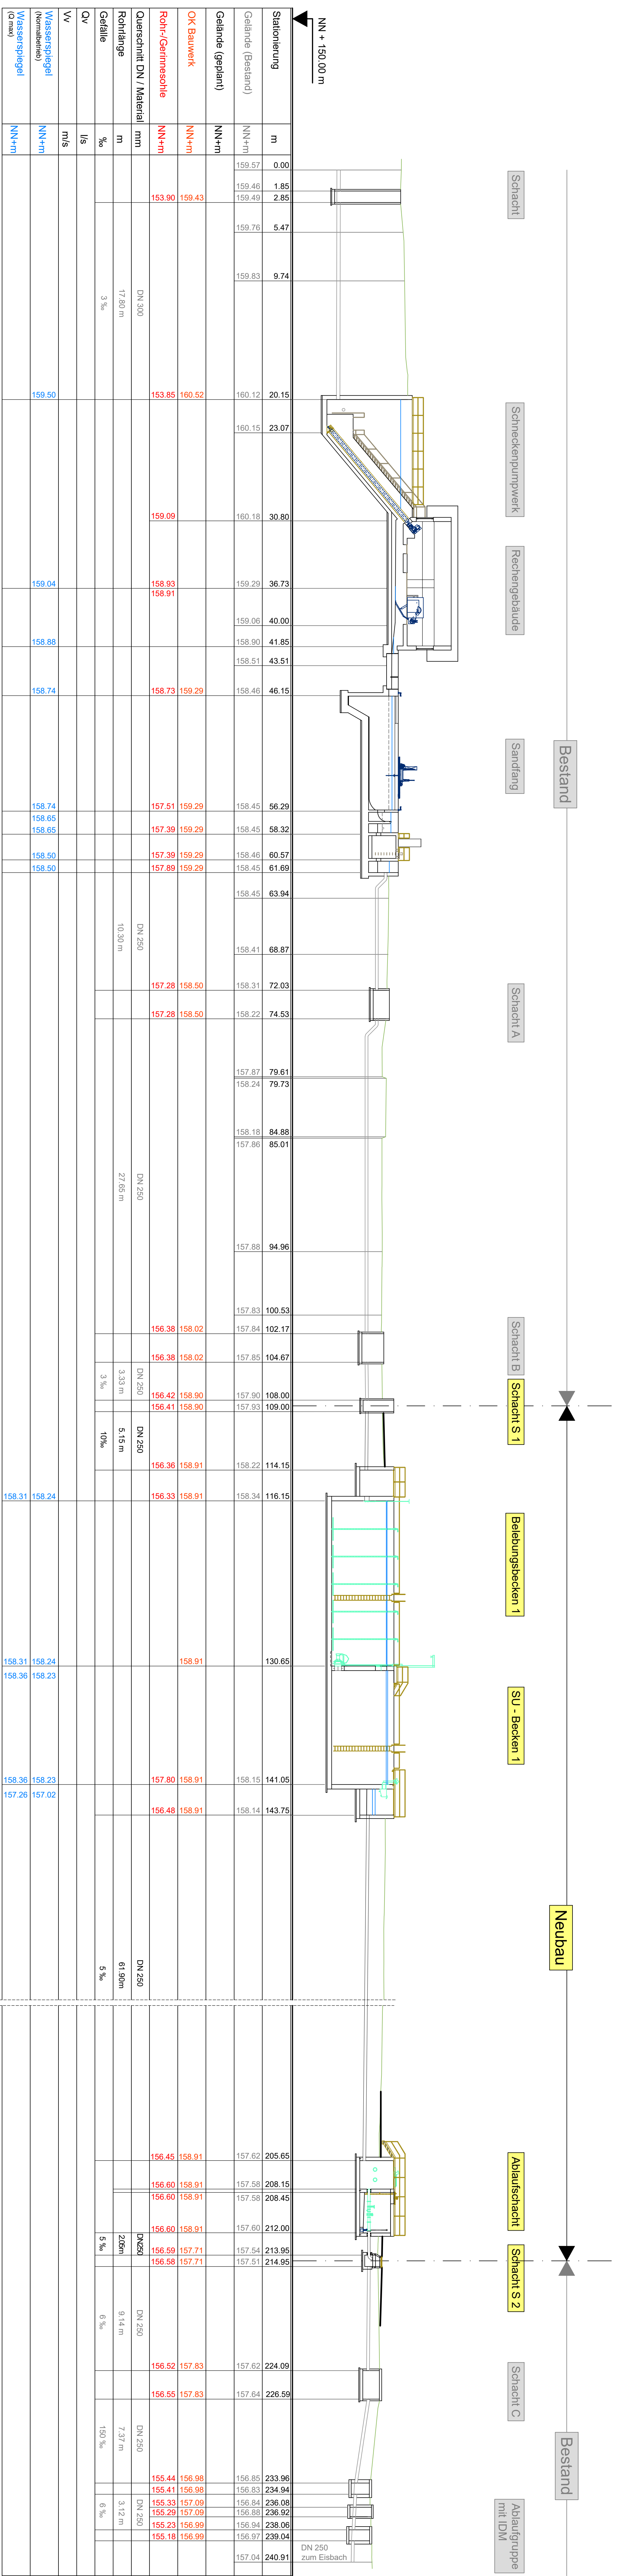

Grundlage des hydraulischen Längsschnitts ist Plan 02 1 - Bestandsgeplann von ipr
Plan 2 04 - Hydraulischer Längsschnitt von ipr

GENEHMIGUNGSPLANUNG

Projekt	Projekt	Geplant
Titel	Titel	Titel
Datum	Datum	Datum

Wasserwerk Lenningerland
 Wasserversorgung
 Kläranlage
 Eistal-West

Erüchtigung der Kläranlage Eistal-West

Hydraulischer Längsschnitt
 - Abwasserweg -

Mastab 1:200

Projekt G 3.81