



Schlamm Speicher


Schnitt A-A

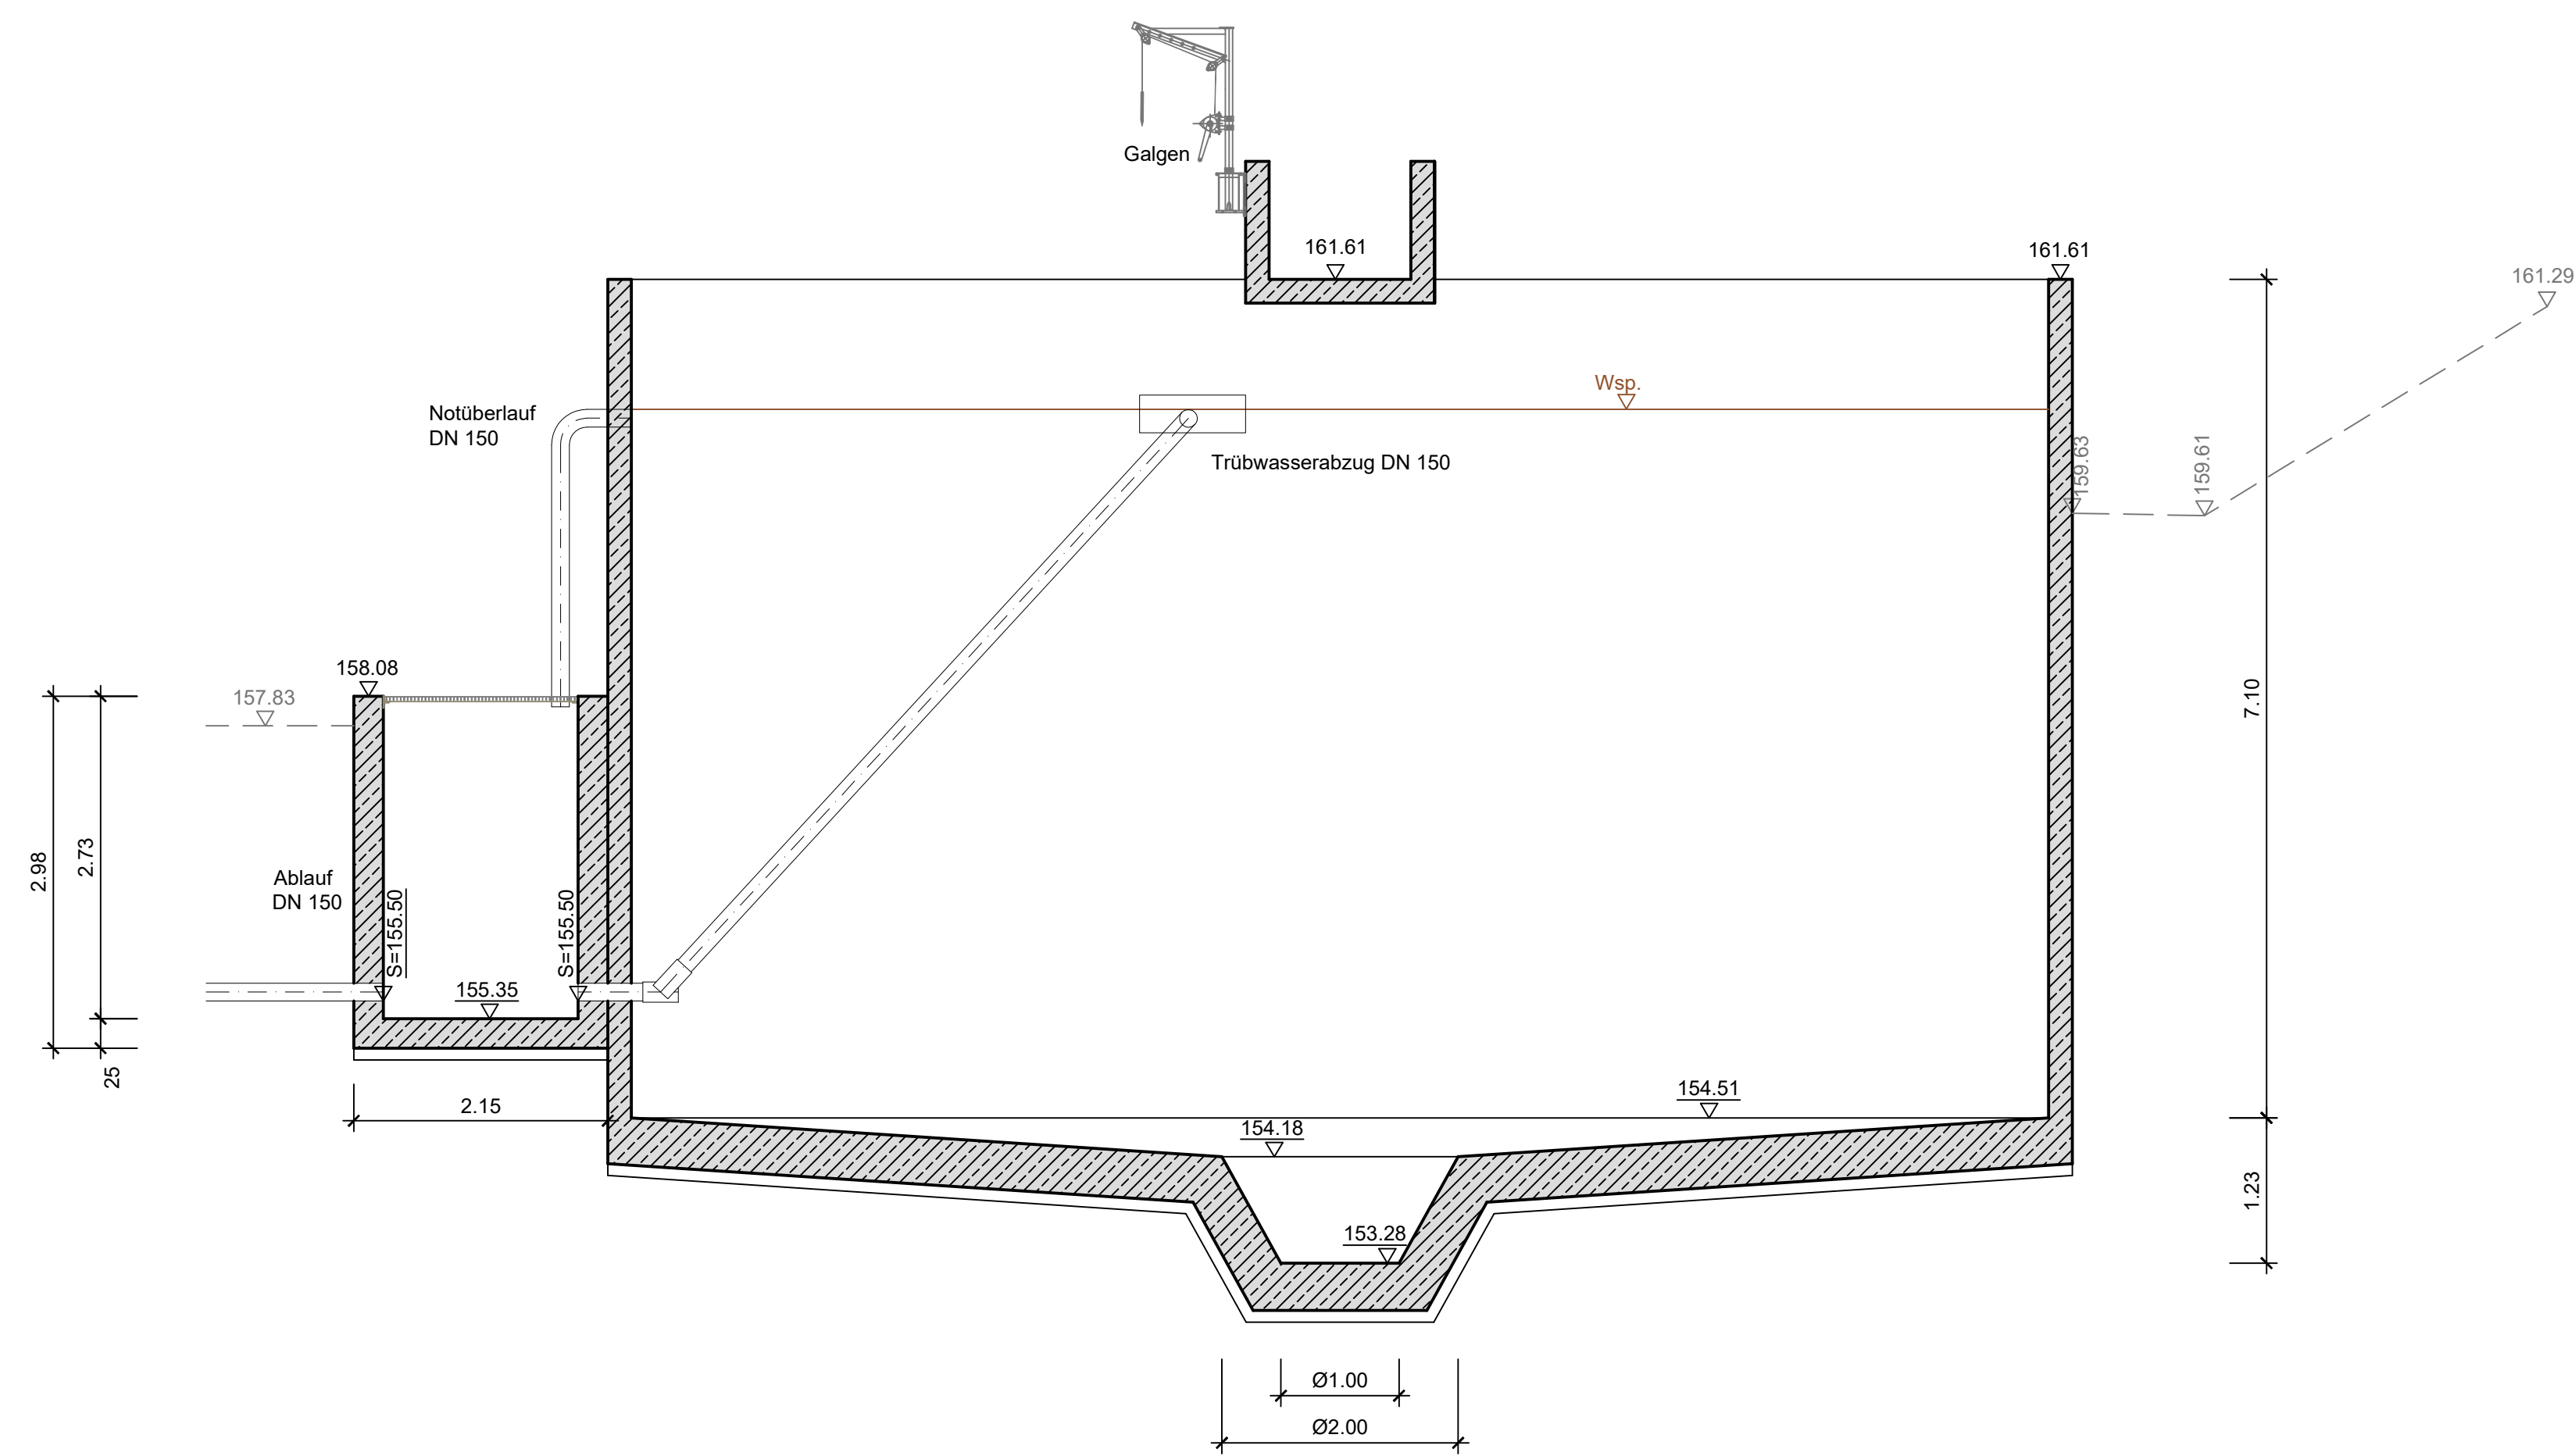

Schnitt B-B

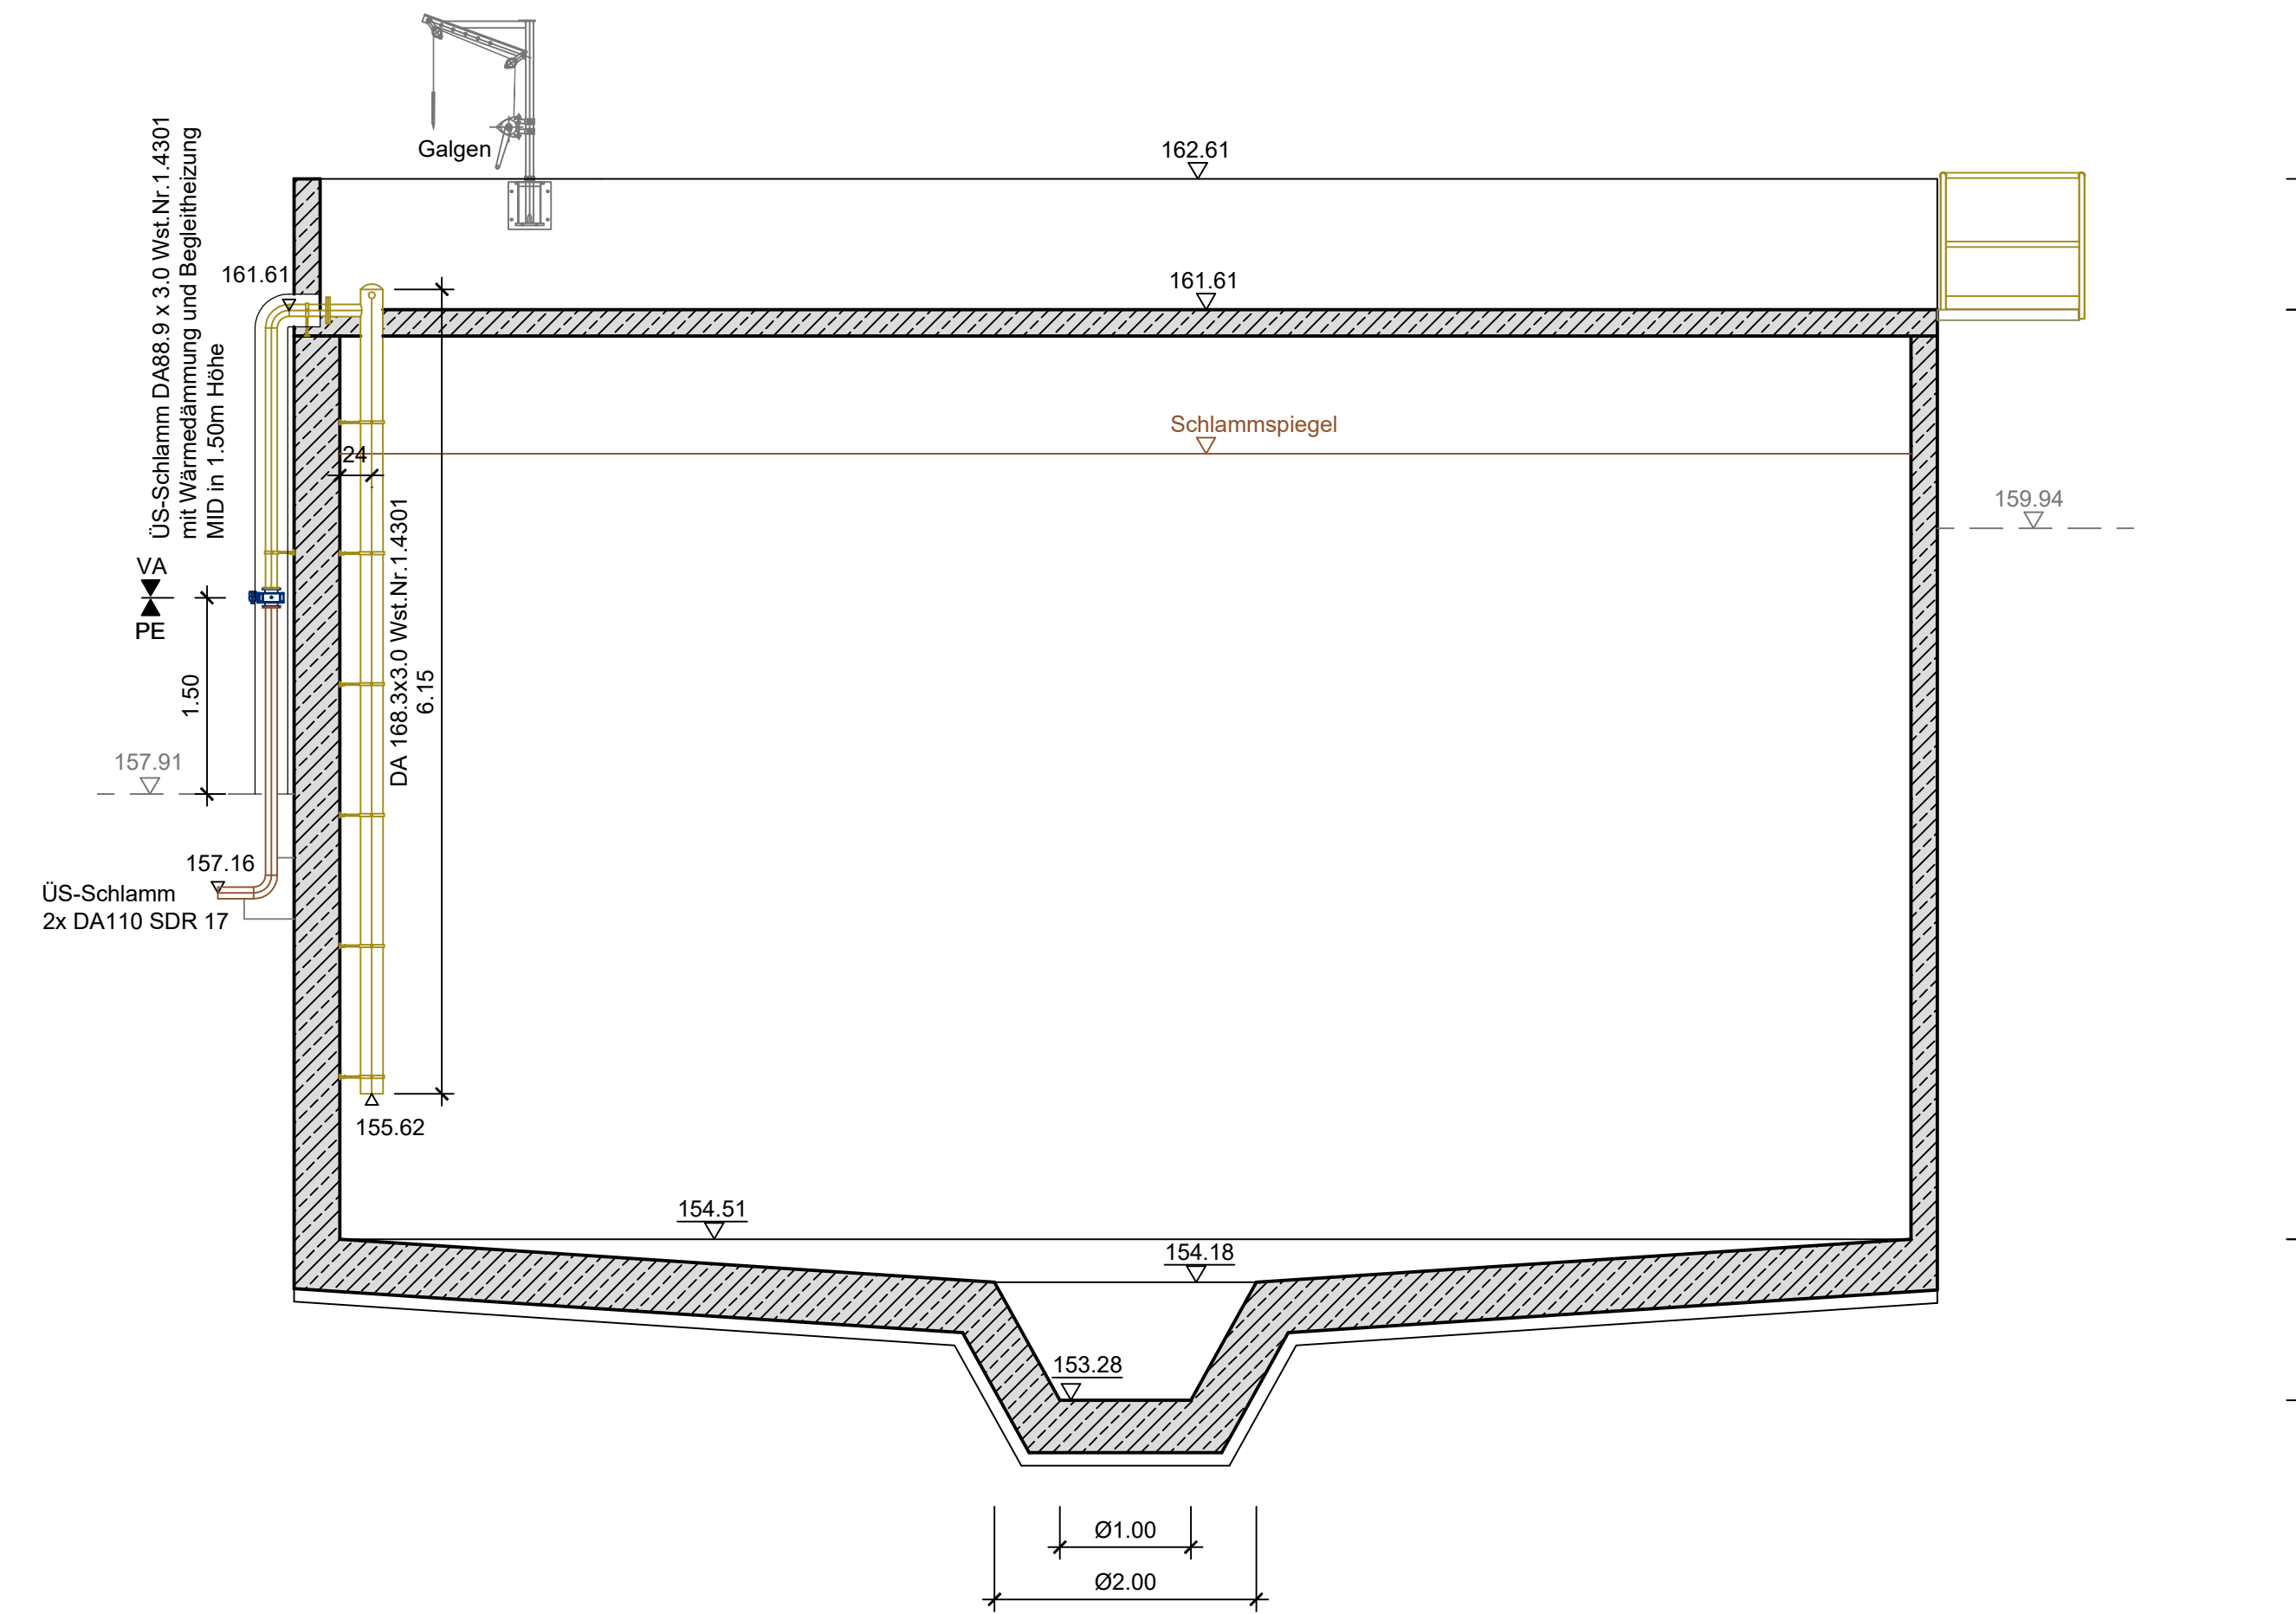

Draufsicht

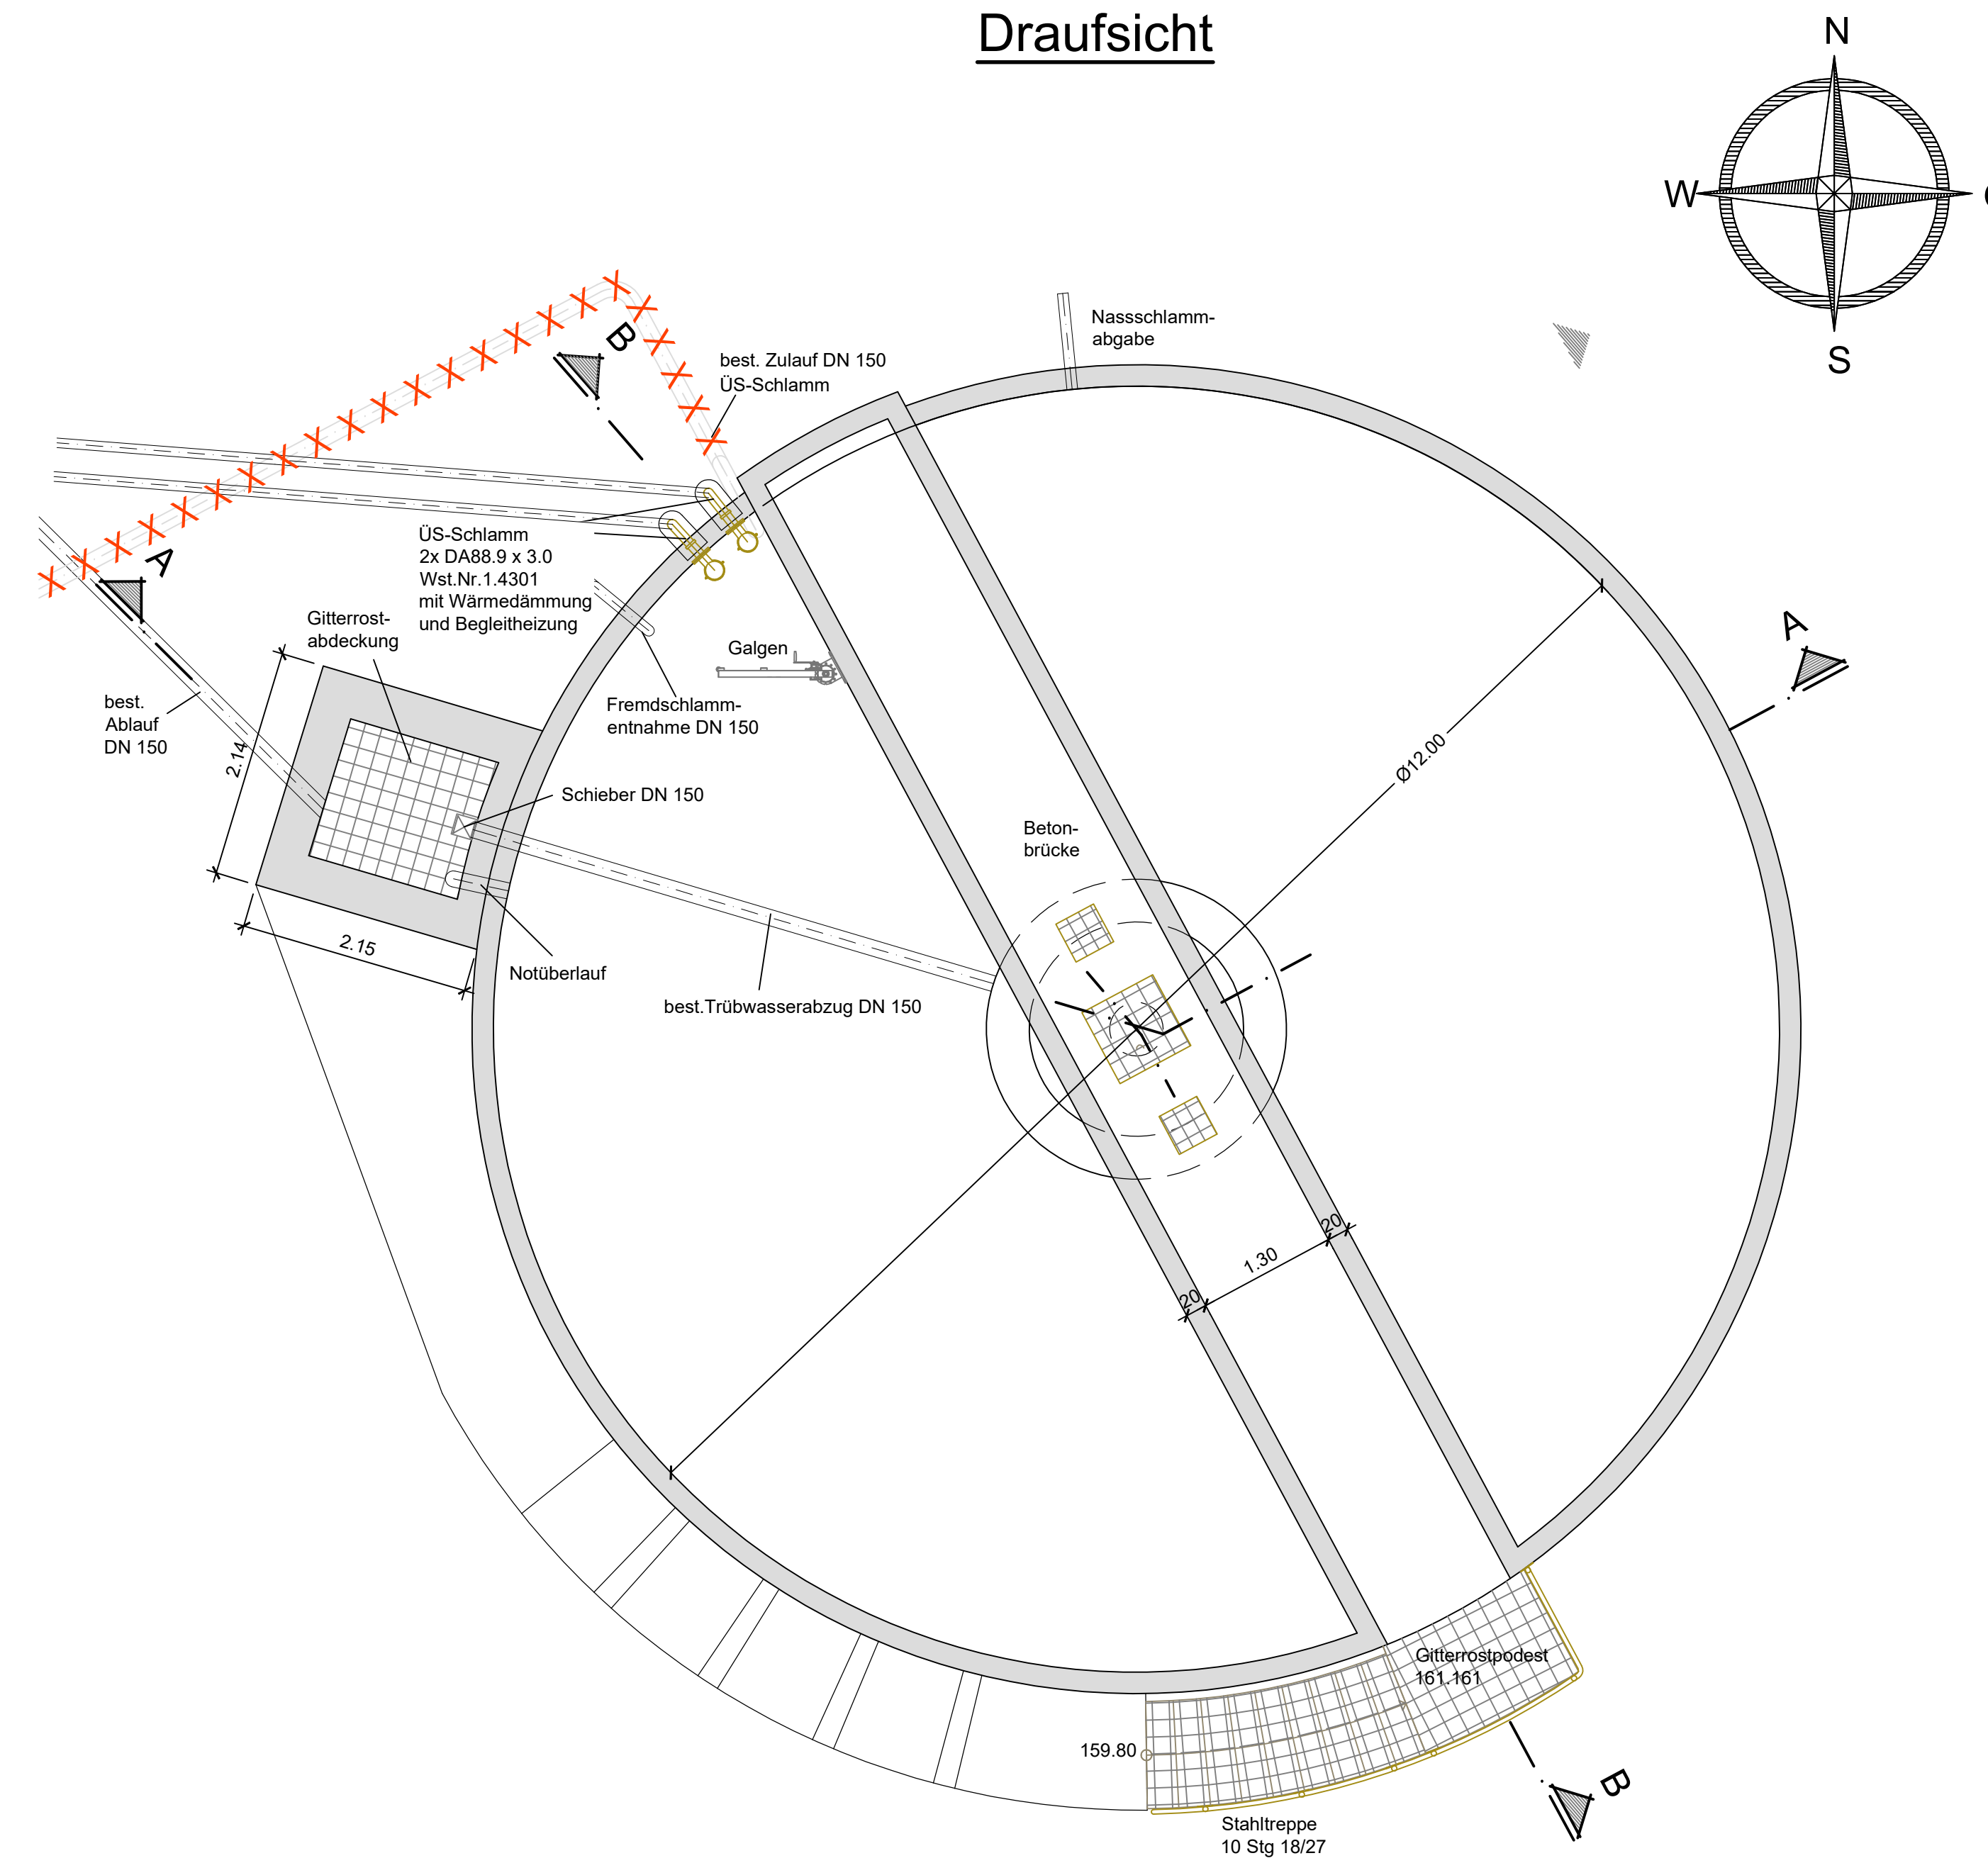

Betontechnische Sanierung der Betonbauwerke

Maßnahmen an Geländer, Treppen und Steiggängen zur Wahrung der Anforderungen der GUV

Erneuerung des Treppengeländers und der Gitterroste auf Brücke

Abbau der alten US - Zulaufleitung

2 neue US- Zulaufleitungen

Erneuerung der Anlagentechnik/TGA

Bestand

Grundlage der Bauwerkszeichnung ist Plan 3 04 - Schlamm Speicher von ipr !

159.29 = Höhen aus Vermessung
156.71 = gerechnete Höhen

GENEHMIGUNGSPLANUNG

Index	Datum	Änderung	Bearbeiter	Geprüft

Industriestralle 11
67269 Grünstadt
Tel: 06339 9001-0
Fax: 06339 9001-8001
Email: info@igi.de

Verbandsgemeinde Leiningerland

Grünstadt, den _____

Abwasseranlage Kläranlage Eistal-West

Aufsteller: **eepi GmbH**
eepi GmbH
Ingenieur für Wasser
Am Kieschurmes 81 66123 Saarbrücken
Tel.: (0631) 389239-221 Fax.: (0631) 389239-930
E-Mail: info@eepi.de

Projekt: **Ertüchtigung der Kläranlage Eistal-West**

Blatt: **Bauwerkszeichnung Schlamm Speicher**

Maßstab: **1:50**

Auftrags-Nr.: D0006
Datum: _____
Name: _____
Bearbeitet: Mai 2022 Neumayer
Gezeichnet: Mai 2022 Krauf
Geprüft: Mai 2022 Schwan

Plan-Nr: **G-4.06**