

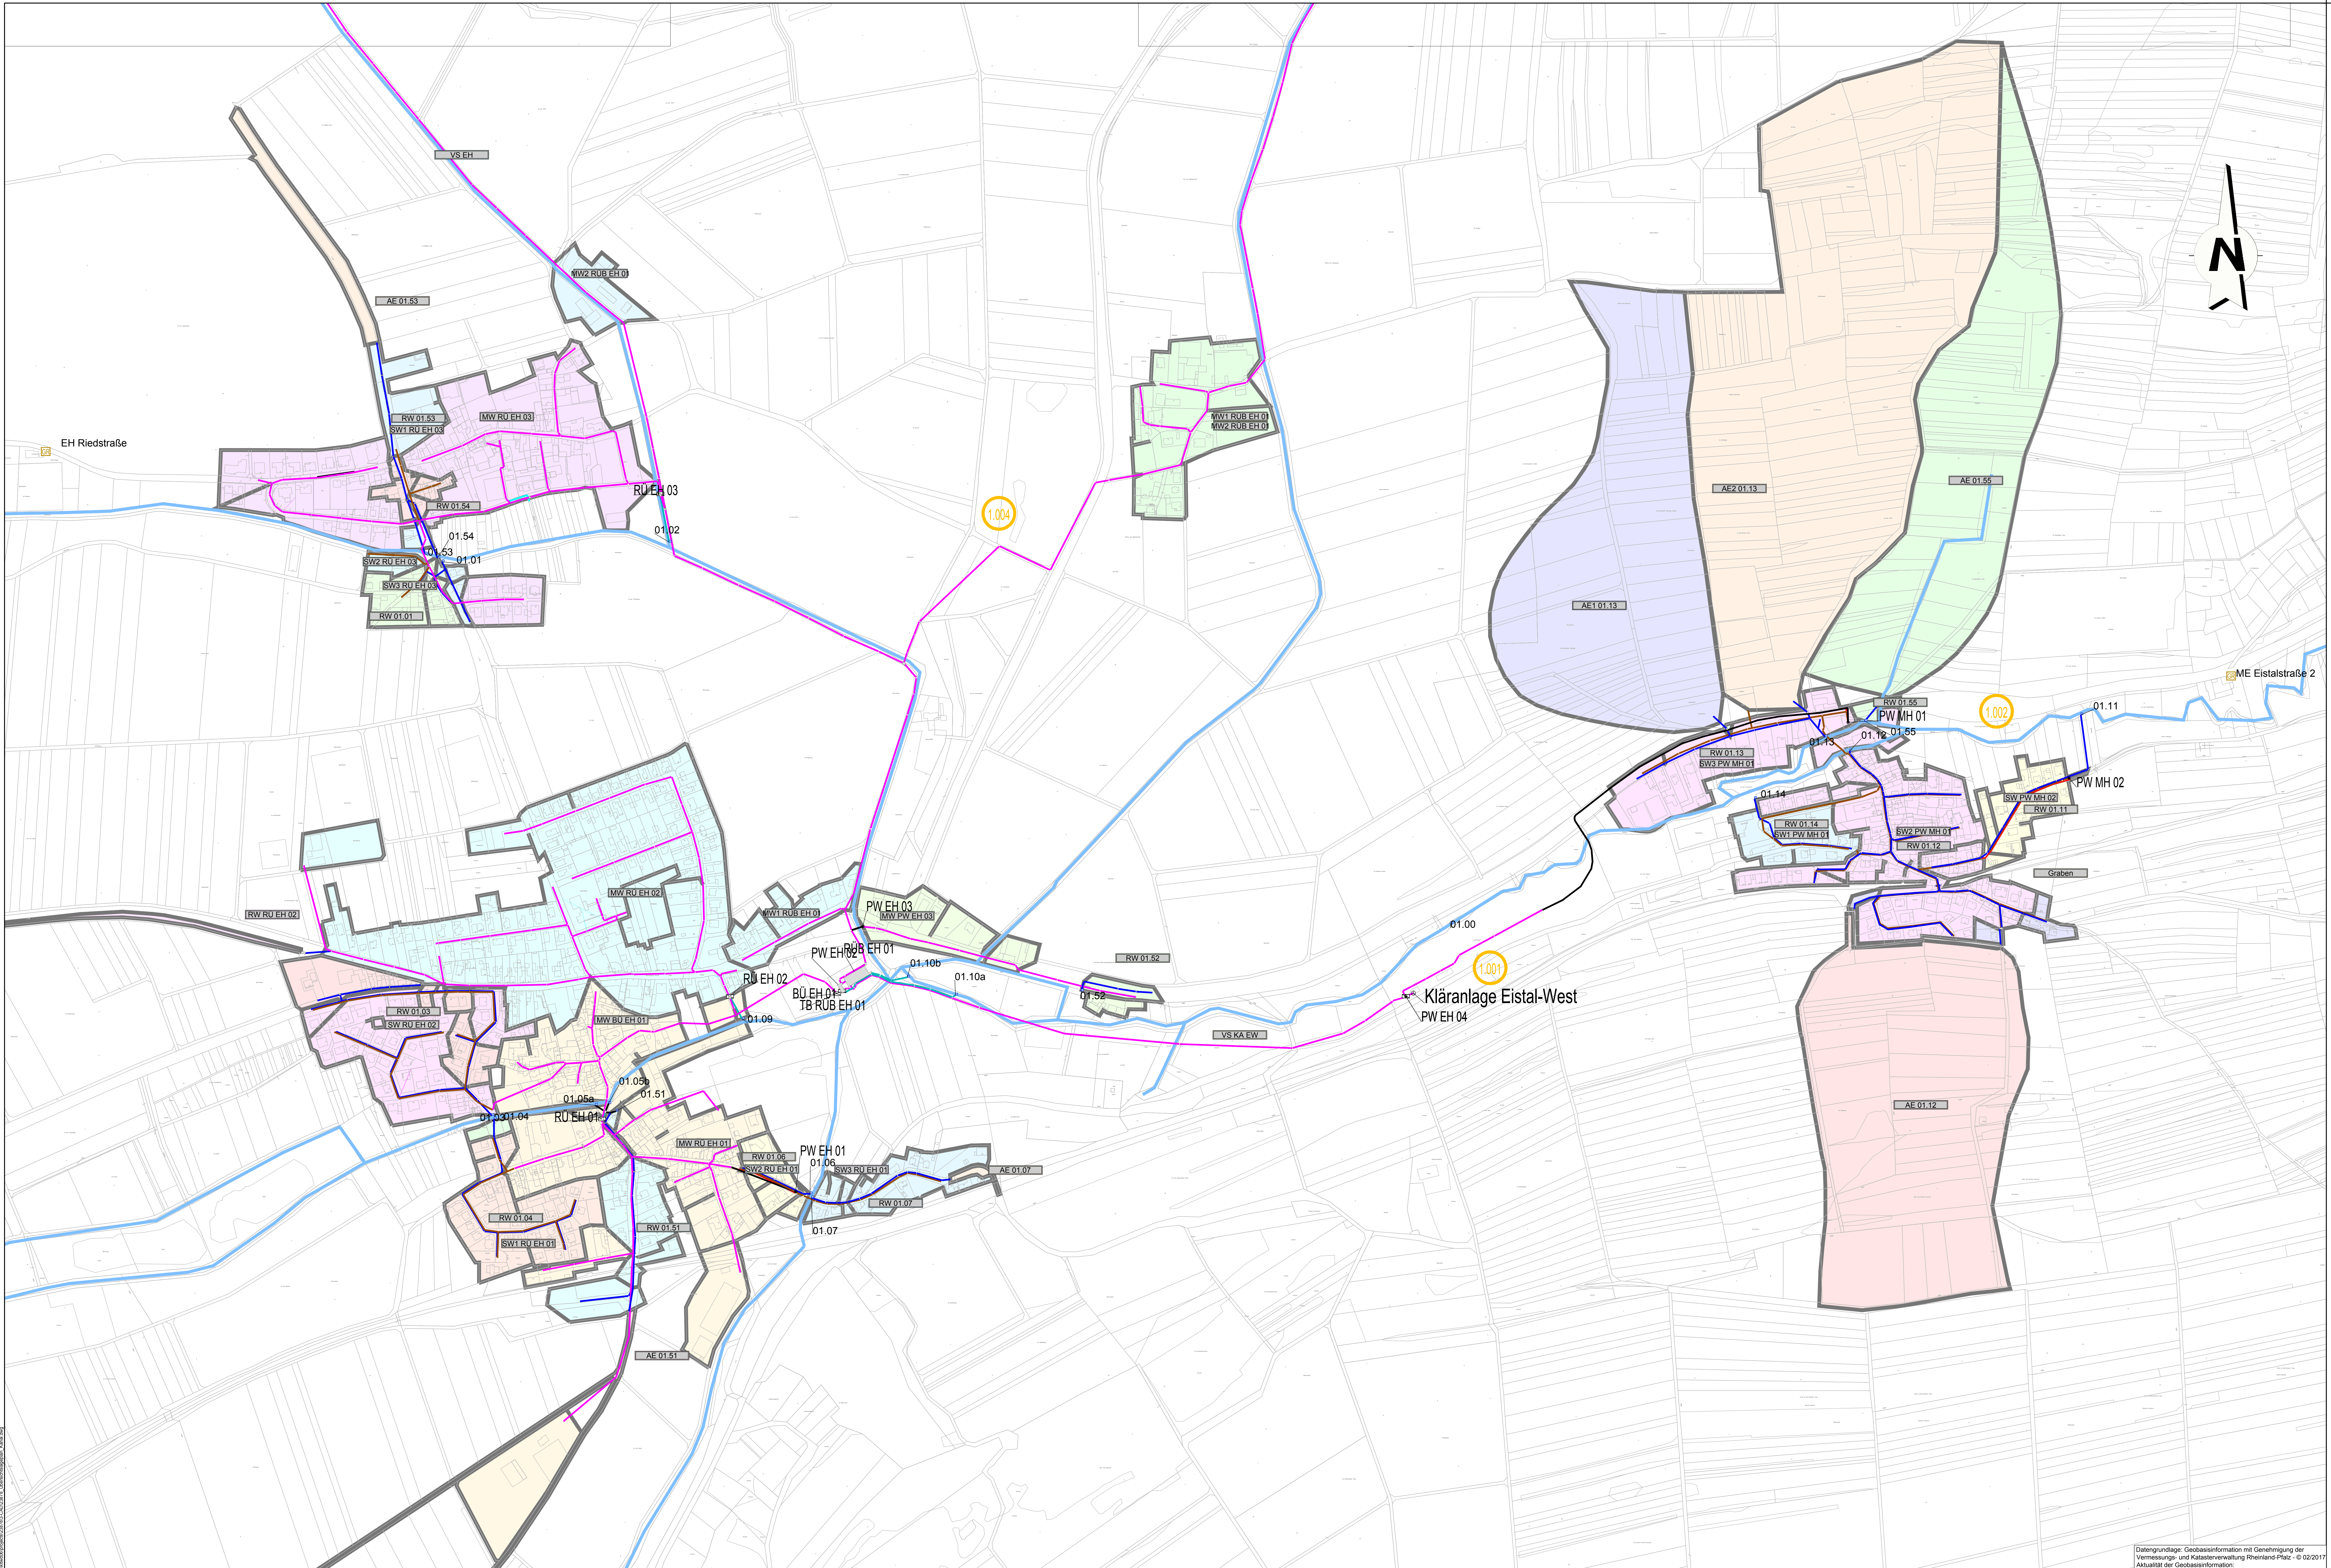
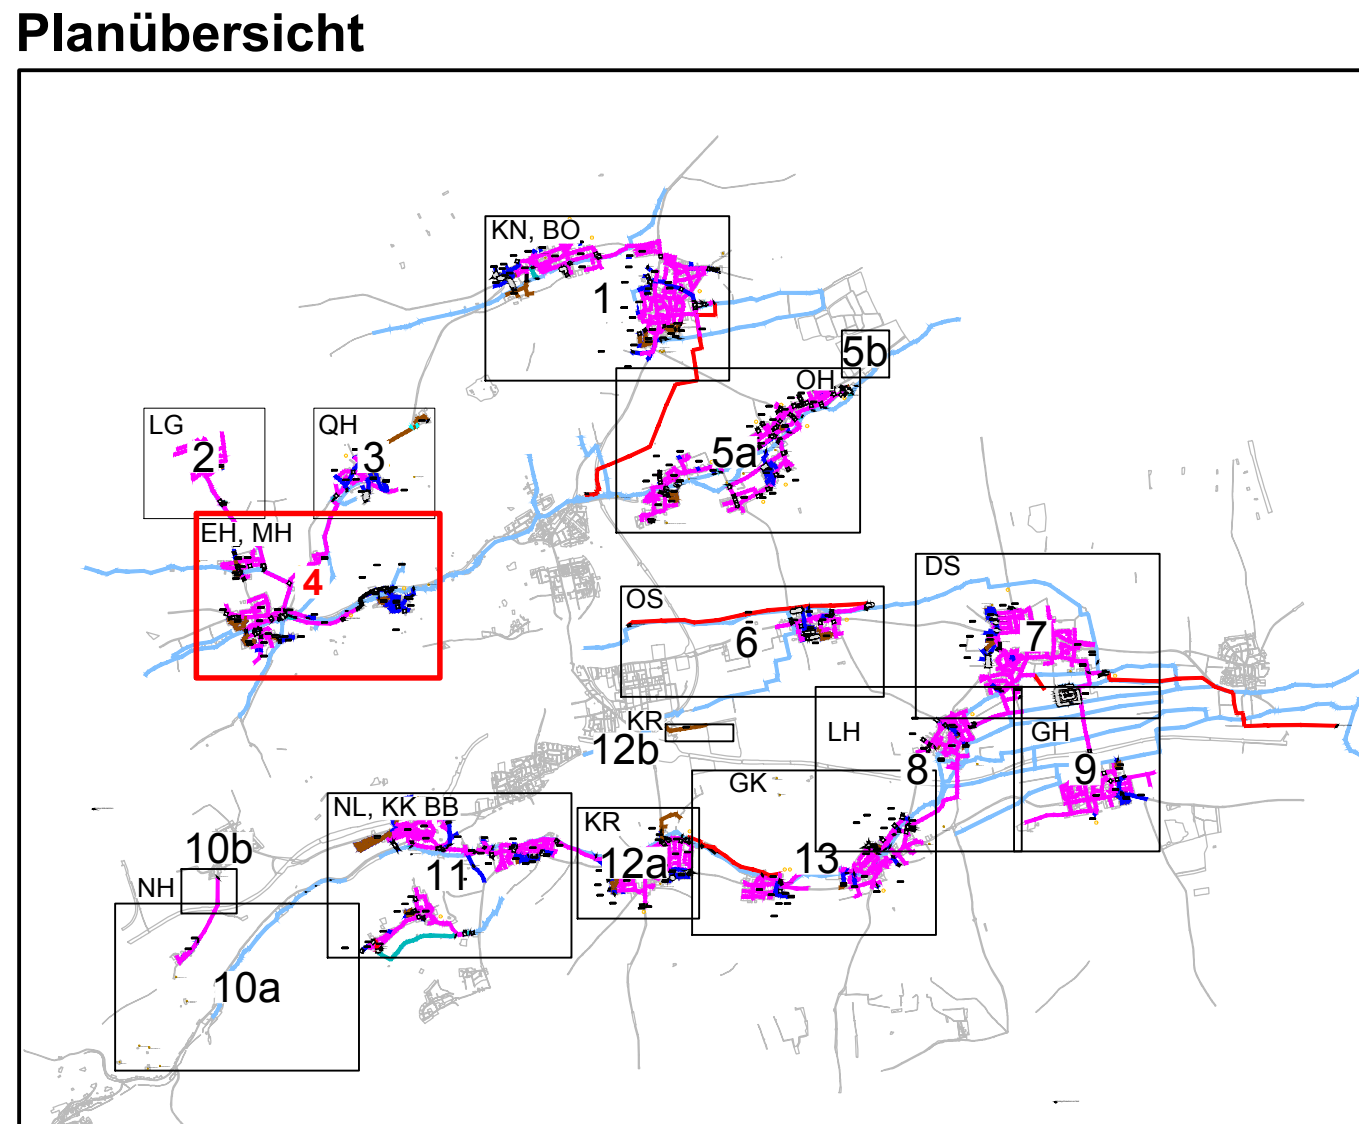


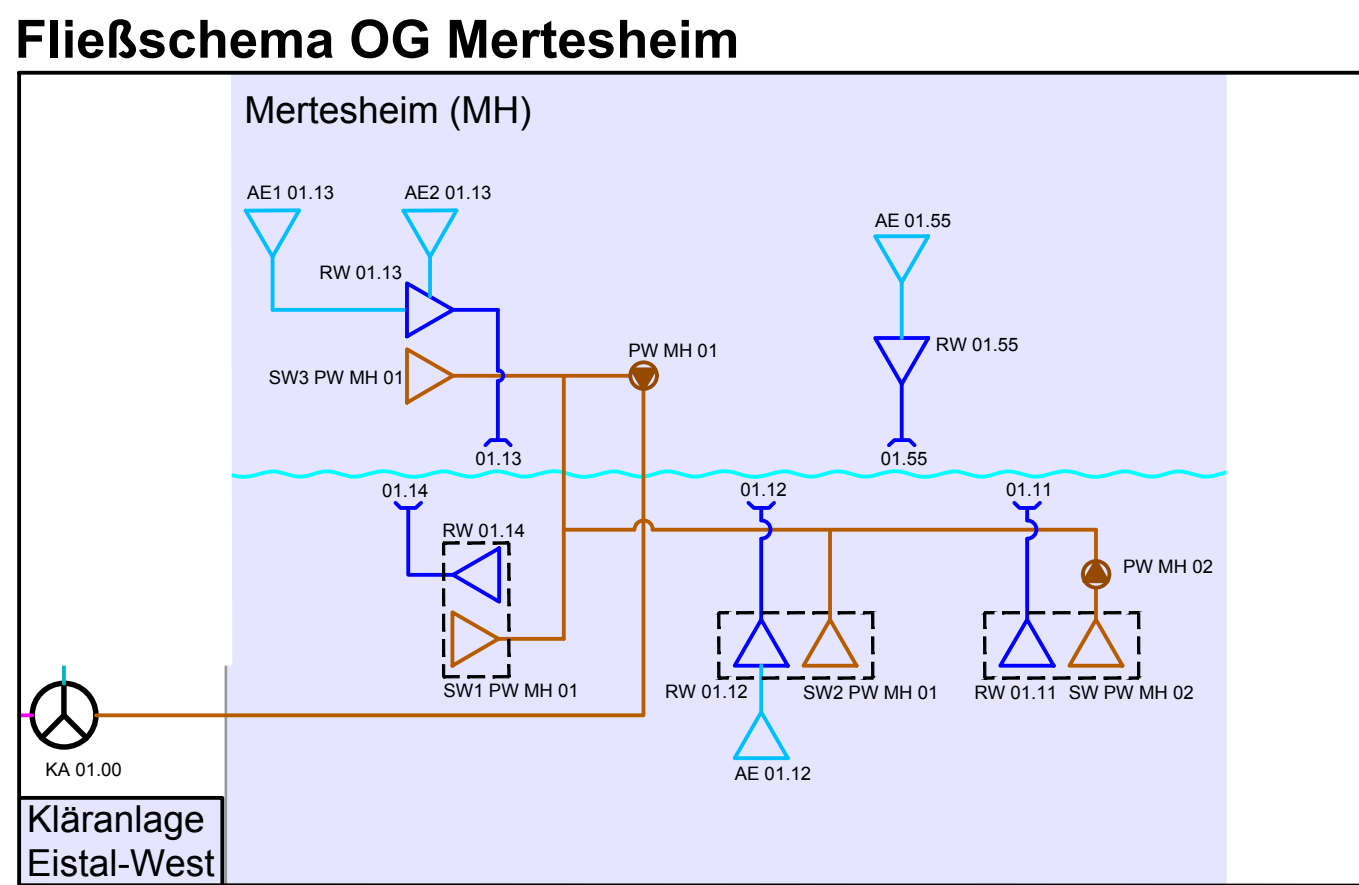

Legende Übersichtsplan
Siehe vorherigen oder nachfolgenden Plan

Legende Fließschema
siehe Plan 23878-ABK-101

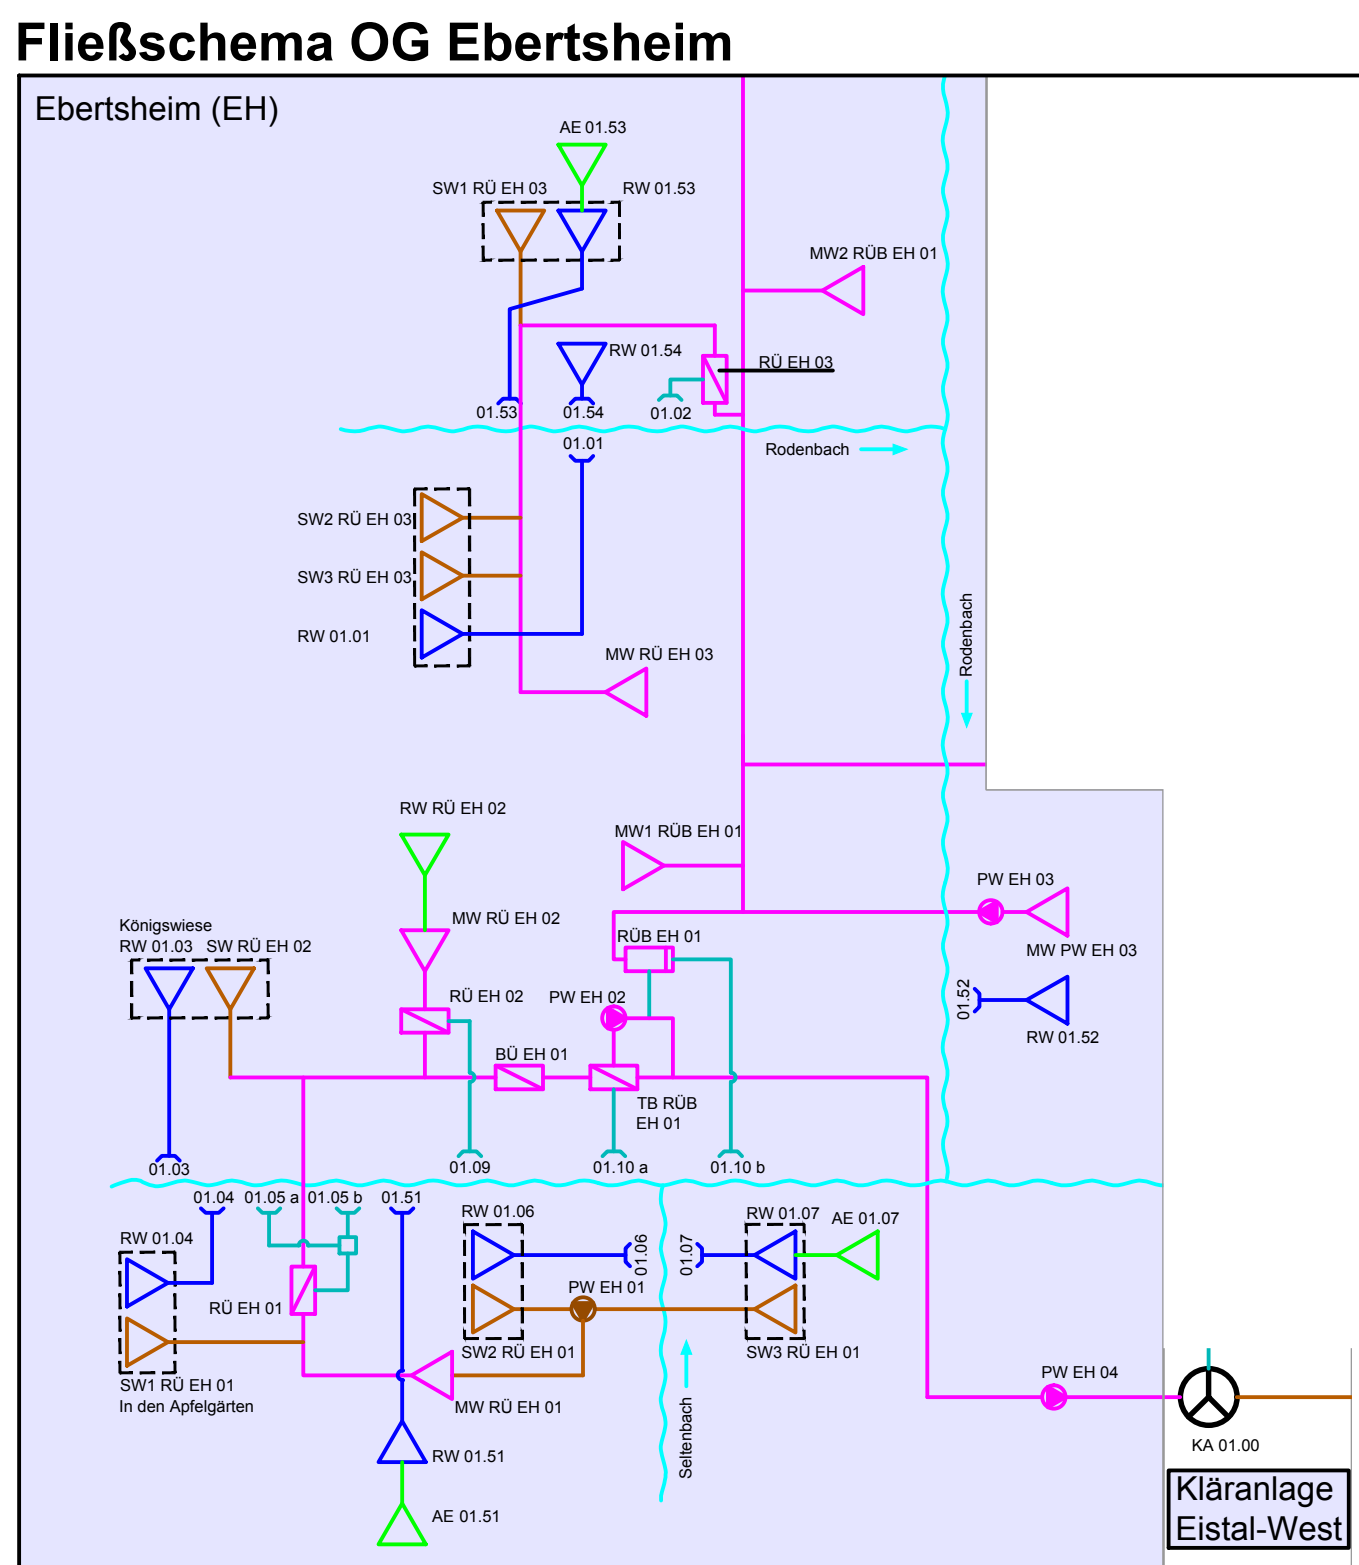

Auftraggeber	Verbandsgemeindewerke Grünstadt - Land	Grünstadt, den
		Ort Datum
Planer	OBERMEYER PLANEN + BERATEN GmbH Bismarck-Strasse 5, 67081 Kaiserlautern, Tel. (0631) 20220-000	Unterschrift
		Kaiserlautern, den 18.07.2017 Dr. D. D. D. I. V. Dipl.-Ing. Bernhard Bock Unterschrift
Projekt	Abwasserbeseitigungskonzept 2017 - 2021 Verbandsgemeinde Grünstadt - Land	Maßstab
		1:2500
Plan	Übersichtslageplan Kanalisation 2017 - 2021 OG Ebertsheim und Mertesheim	Blattgröße
		150/88
Plan Nr.	23878-ABK-105	Bearb.
		ACK
Stand	18.07.2017	Gez.
		HNI
Projekt-Nr.	23878	Gepr.
		BOK