


Abkürzungen Gehölze

AC	Acer campestre	Feldahorn
AG	Alnus glutinosa	Schwarzerle
APi	Acer platanoides	Spitzahorn
APs	Acer pseudoplatanus	Bergahorn
CB	Carpinus betulus	Hainbuche
FE	Fraxinus excelsior	Esche
JR	Juglans regia	Walnuss
PA	Prunus avium	Vogelkirsche
PP	Prunus padus	Traubenkirsche
P	Populus spec.	Hybridpappel
RP	Robinia pseudoacacia	Robinie
SA	Salix spec.	Baumweide
UL	Ulmus laevis	Flatterulme
CA	Corylus avellana	Hasel
CM	Crataegus monogyna	Weißdorn
CS	Cornus sanguinea	Hartriegel
CV	Clematis vitalba	Waldrebe
HH	Hedera helix	Efeu
RC	Rosa canina	Heckenrose
RF	Rubus fruticosus	Brombeere

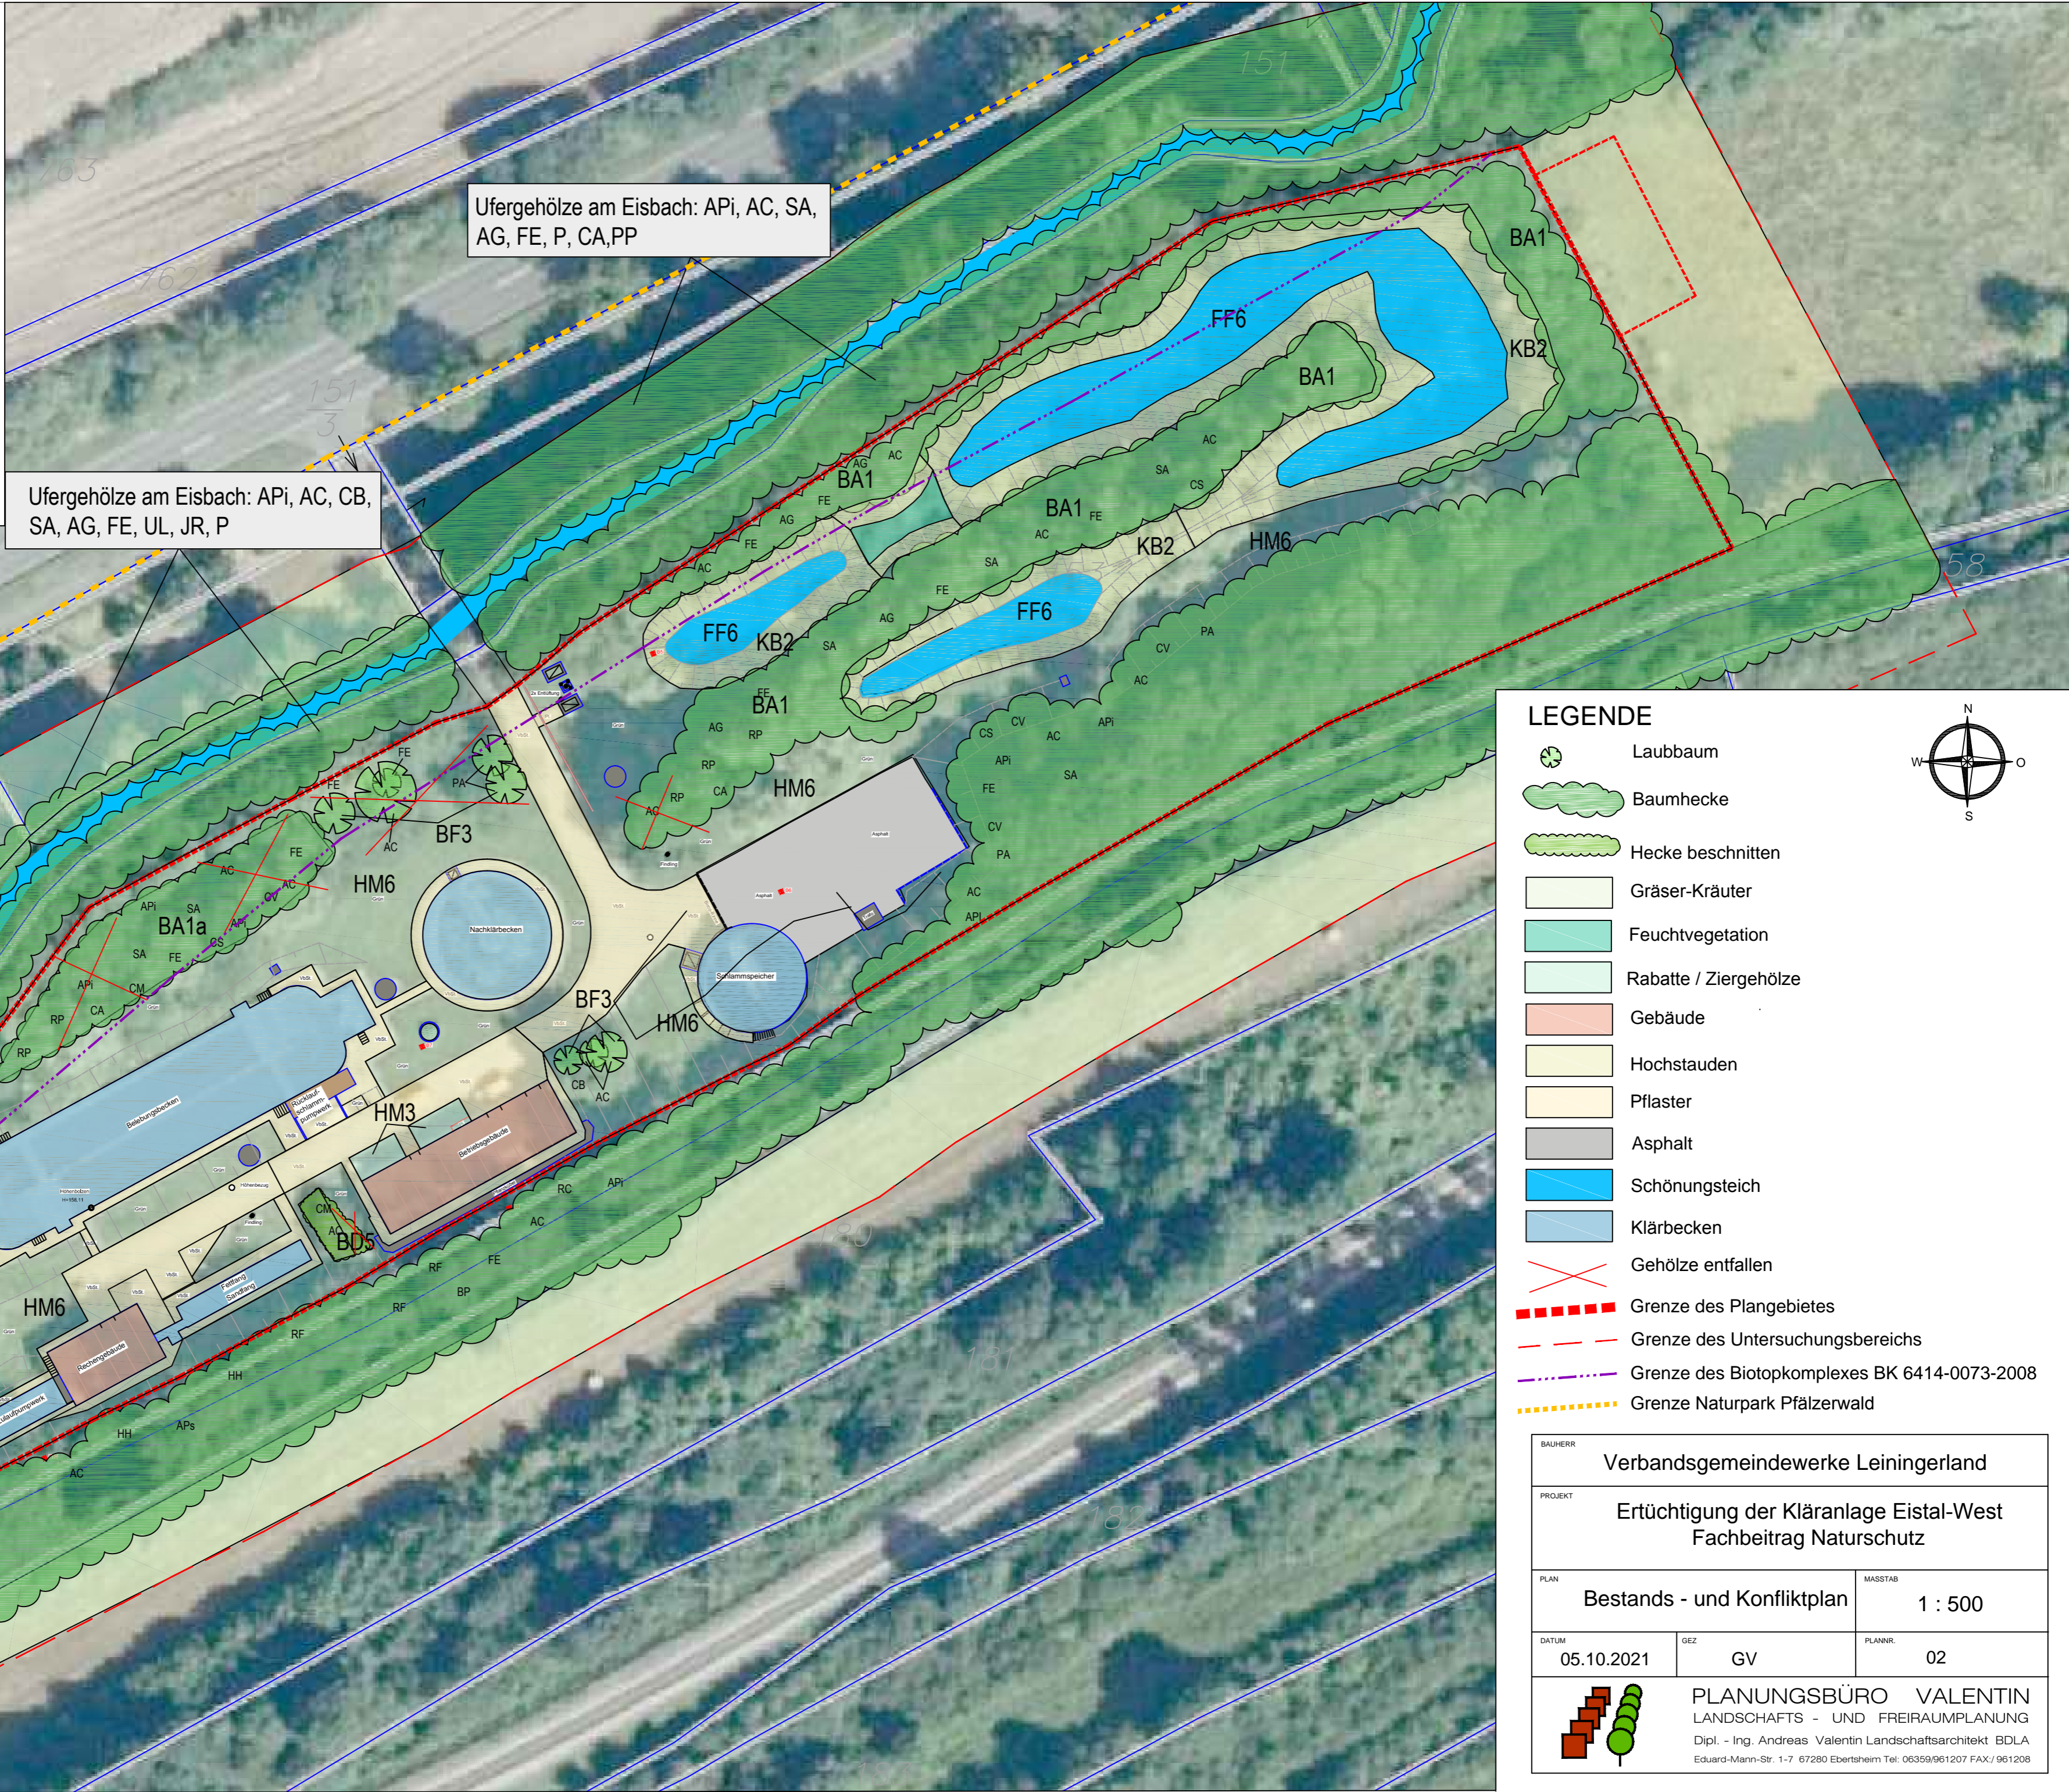


Ufergehölze am Eisbach: APi, AC, SA, AG, FE, P, CA, PP

Ufergehölze am Eisbach: APi, AC, CB, SA, AG, FE, UL, JR, P

LEGENDE

- Laubbaum
- Baumhecke
- Hecke beschnitten
- Gräser-Kräuter
- Feuchtvegetation
- Rabatte / Ziergehölze
- Gebäude
- Hochstauden
- Pflaster
- Asphalt
- Schönungsteich
- Klärbecken
- Gehölze entfallen
- Grenze des Plangebietes
- Grenze des Untersuchungsereichs
- Grenze des Biotopkomplexes BK 6414-0073-2008
- Grenze Naturpark Pfälzerwald

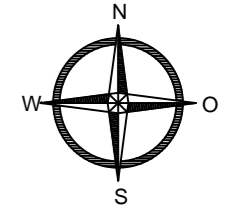

BAUHERR		
Verbandsgemeindewerke Leiningerland		
PROJEKT		
Ertüchtigung der Kläranlage Eistal-West Fachbeitrag Naturschutz		
PLAN	MASSTAB	
Bestands - und Konfliktplan	1 : 500	
DATUM	GEZ	PLANNR.
05.10.2021	GV	02
PLANUNGSBÜRO VALENTIN LANDSCHAFTS - UND FREIRAUMPLANUNG Dipl. - Ing. Andreas Valentin Landschaftsarchitekt BDLA Eduard-Mann-Str. 1-7 67280 Ebertsheim Tel: 06359/961207 FAX: /961208		